



Разрез 1 – 1

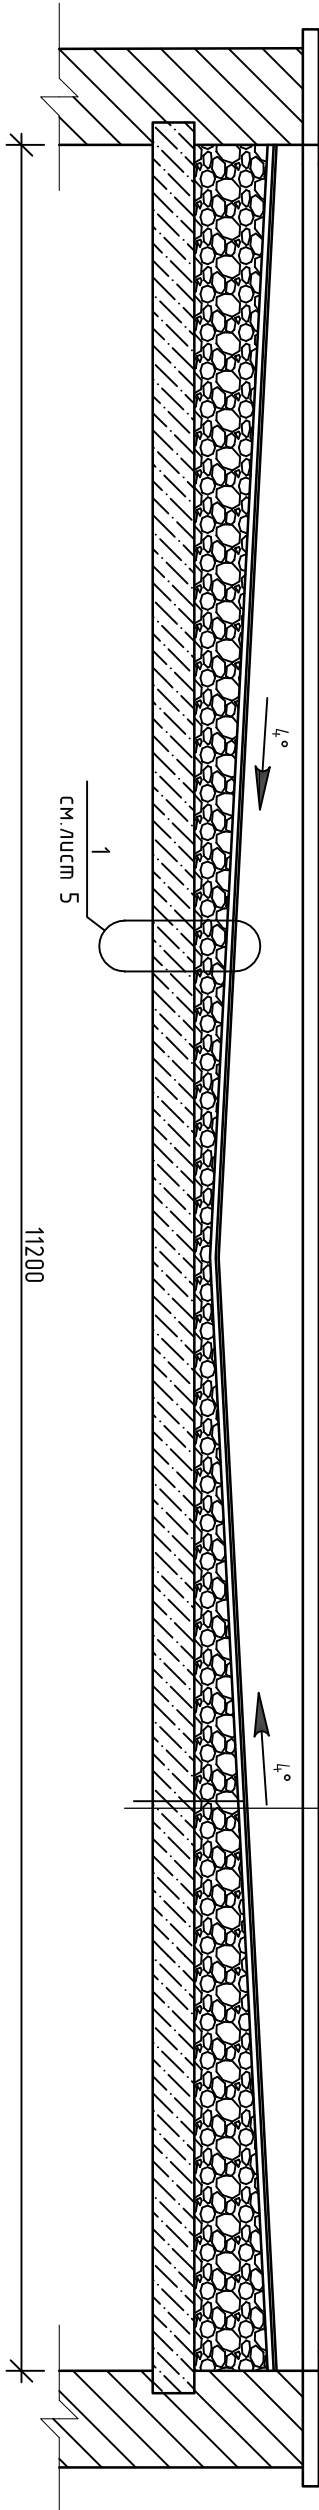

Рулонный наплавляемый ковер (сущ.)	- 60мм
Стяжка из асфальтобетона (сущ.)	- 40мм
Утеплитель керамзит (сущ.)	- 220-600мм
Ж/б плита (сущ.)	

Разрез 2 – 2

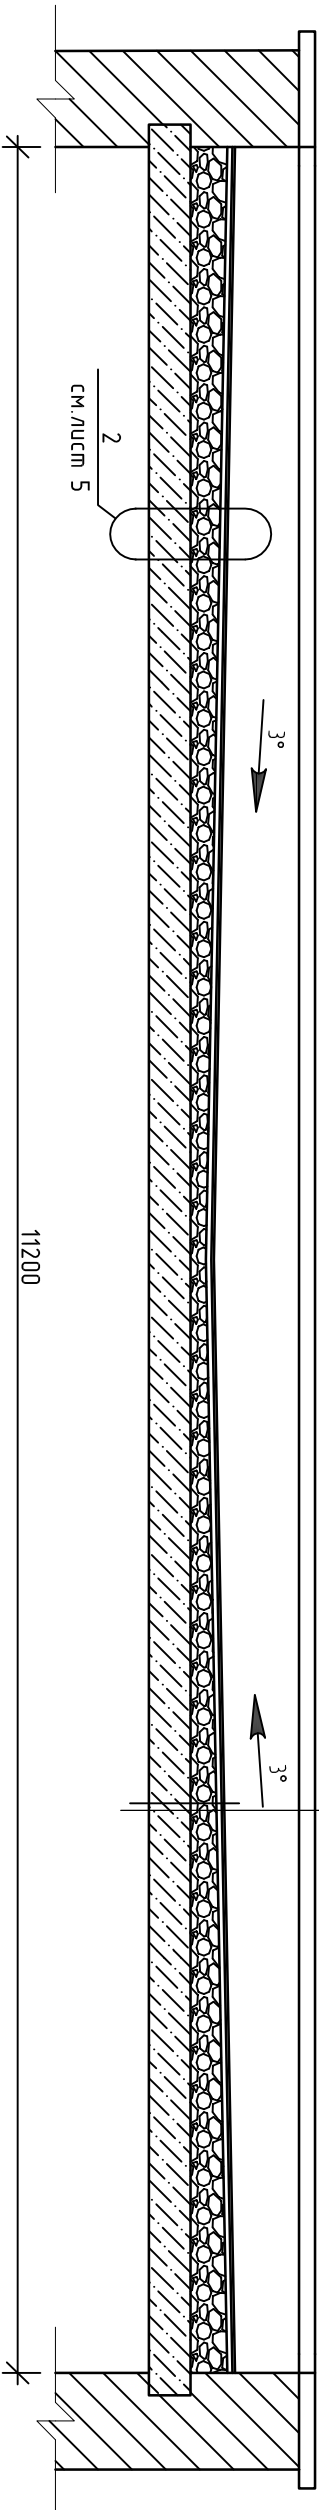

Рулонный наплавляемый ковер кровельного ковра "Унифлекс ТКГ"	- 38мм
Рулонный наплавляемый слой кровельного ковра "Унифлекс ТПГ"	- 28мм
Асфальтобетонная стяжка	- 30мм
Утеплитель – плита ПИР	- 50мм
Утеплитель – экструдированный пенополистирол	- 50мм
Пароизоляция "Спекизол ТПП-2.0"	
Стяжка из асфальтобетона выровняющая	- 30мм
Утеплитель керамзит (сущ.)	- 100-400мм
Ж/б плита (сущ.)	

Инв. N подл.	Подпись и дата	Взамен инв. N

Примечание

- Общие данные смотрите на листе 1;
- Данный лист смотрите с листами 2, 3, 5,11.

Договор №20/0316/12 – АС			
Фонд капитального ремонта многоквартирных домов Рязанской области			
Изм	Кол	Лист	№ док
Разработчик	Левяной	Подпись	Дата
ГИП	Зубовова	Подпись	Дата
Нкомпр	Суслонов	Подпись	Дата
Капитальный ремонт крыши многоквартирного дома по адресу: г.Рязань, ул.Нобелевой, д.17, корп.2		Смодия	Лист
Разрез 1-1, Разрез 2-2		Р	4
		ООО «ОБЪЕКТПРОЕКТ»	