Рулонный кровельный ковер (сущ.) – 60мм
Стяжка из асфальтобетона (сущ.) – 40мм
Утеплитель керамзит (сущ.) – 220-600мм
Ж/б плита (сущ)

Разрез 1 – 1

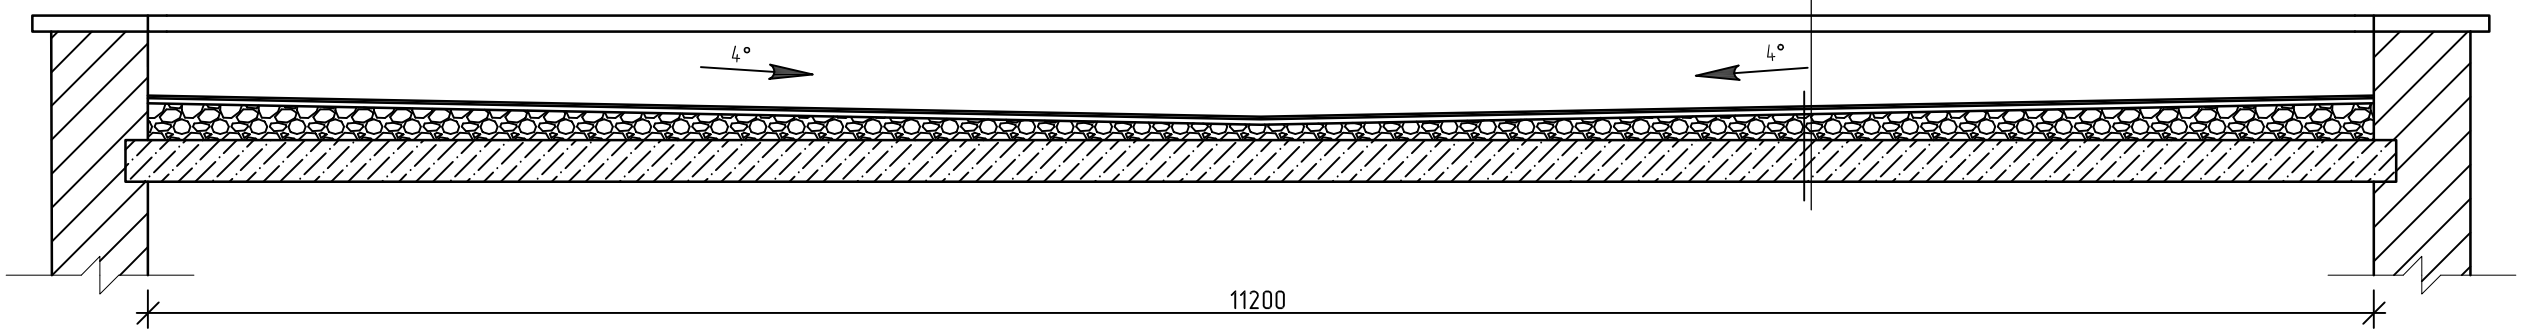

Изм	Кол	Лист	№док	Подпись	Дата
Разработал		Демьянов			
ГИП		Зиборова			
Н.контр.		Суслонов			

Договор №20/0316/72 – ОБ

Фонд капитального ремонта многоквартирных домов Рязанской области

Капитальный ремонт крыши многоквартирного дома по адресу: г.Рязань, ул.Новоселов, д.17, корп.2

Стадия	Лист	Листов
Р	3	

Разрез 1-1

ООО «ОБЛКОММУНПРОЕКТ»

Инв. N подл. | Подпись и дата | Взамен инв. N