
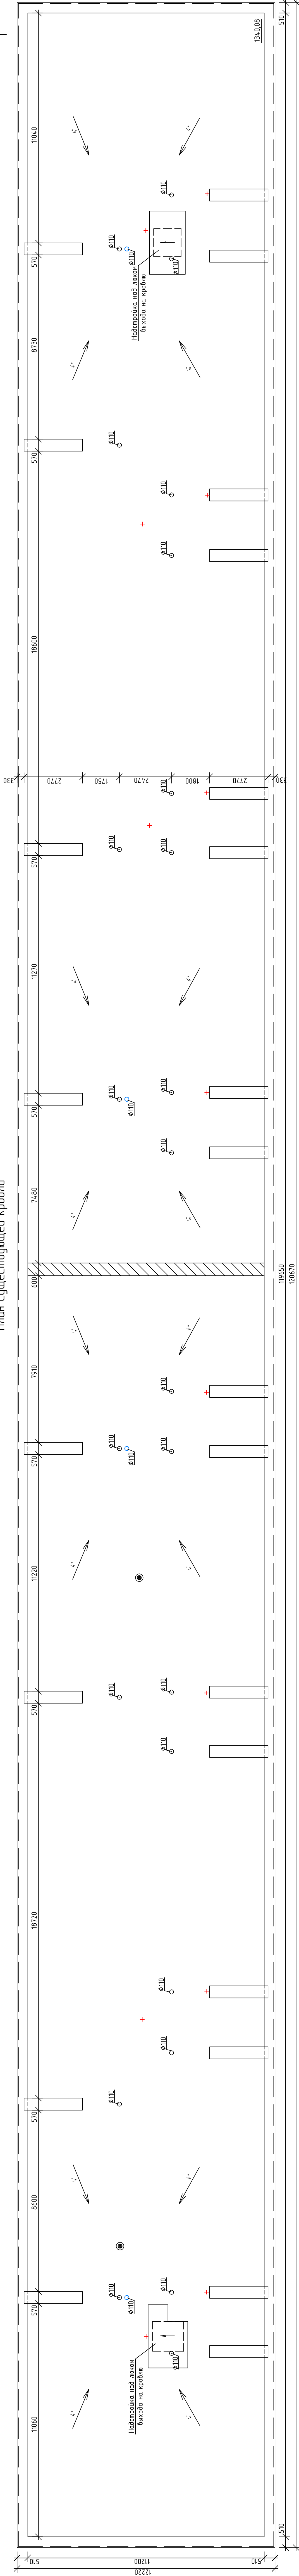


План существующей кровли

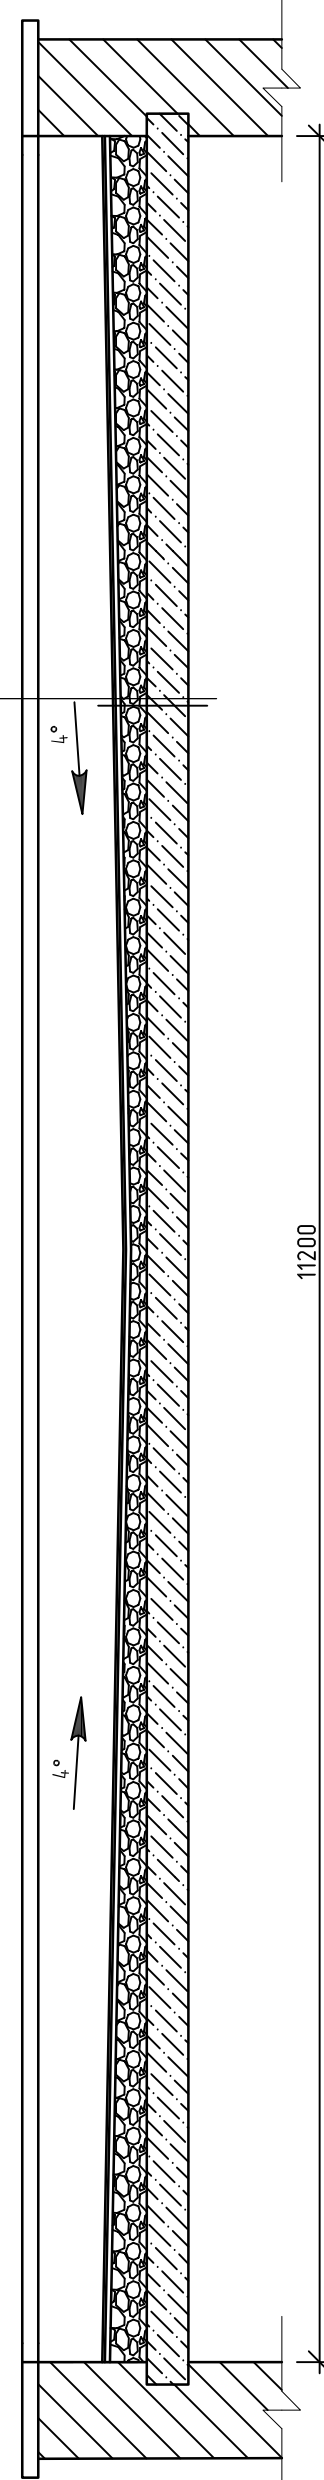

Разрез 1 - 1

[illegible]