




Согласовано					
		Изм. №	Подп.	Дата	Взам. инв. №

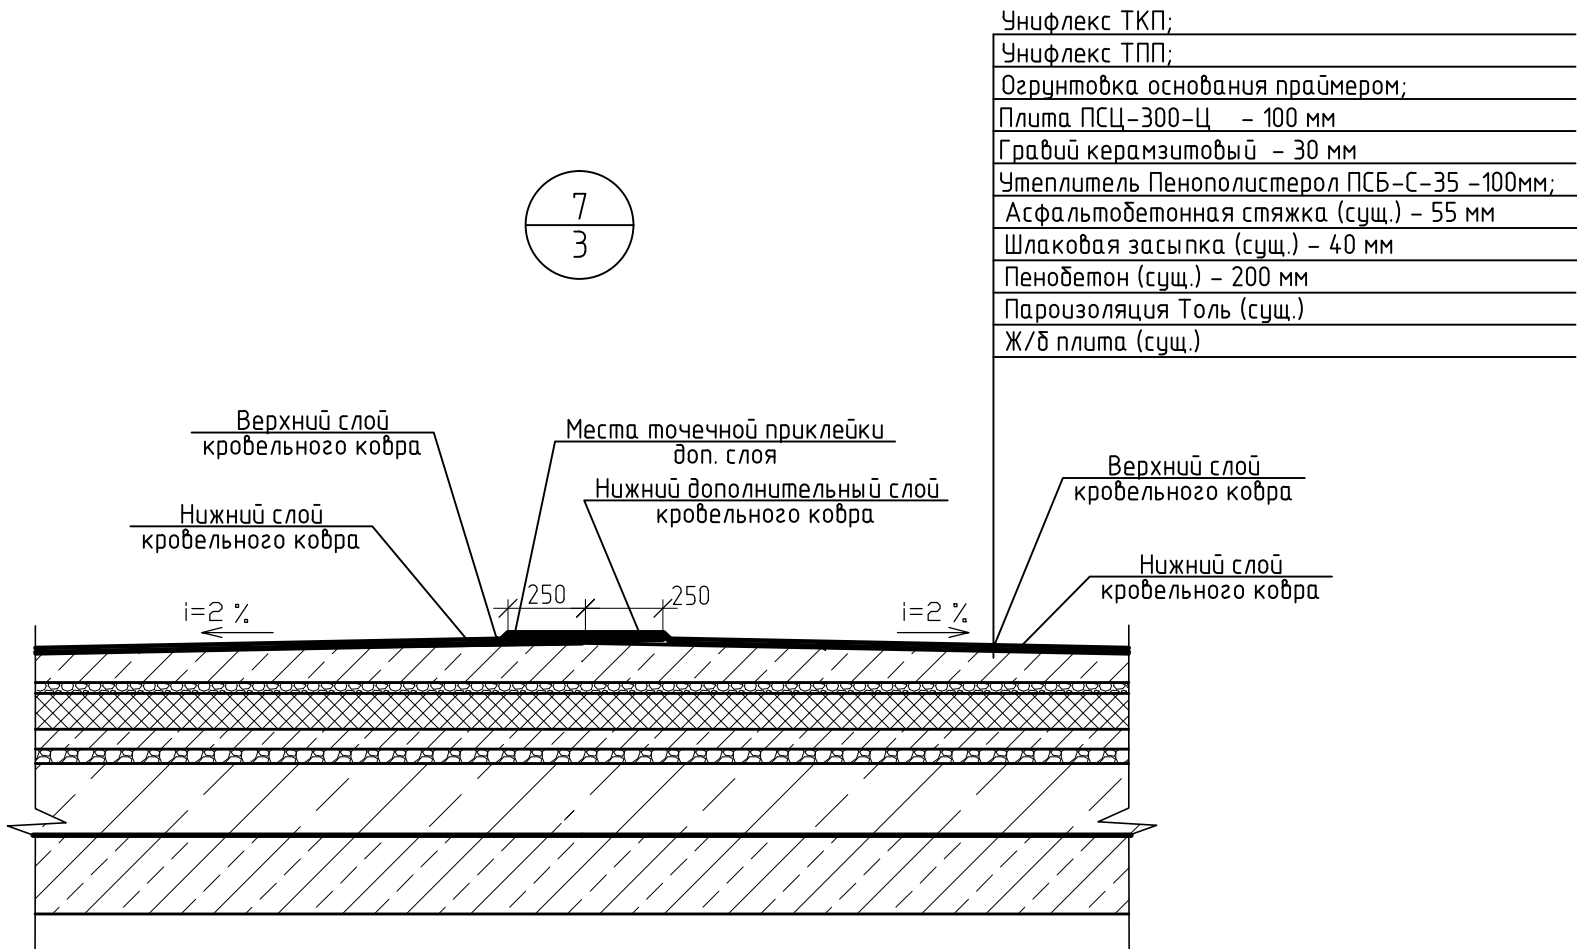

1. Данный лист смотреть совместно с листом 3.

						20/ 11/2015/176-АС				
						Фонд капитального ремонта многоквартирных домов Рязанской обл.				
Изм.	Кол.уч.	Лист	№ док.	Подп.	Дата					
ГИП		Крысанов				Капитальный ремонт крыши многоквартирного жилого дома по адресу:				
Проверил		Богданов				г. Рязань, ул. Затинная, д.72-76		Р	10	
Разработал		Пец				Узел 7		ООО "Проектреставрация"		
Н. контроль		Пулях		