



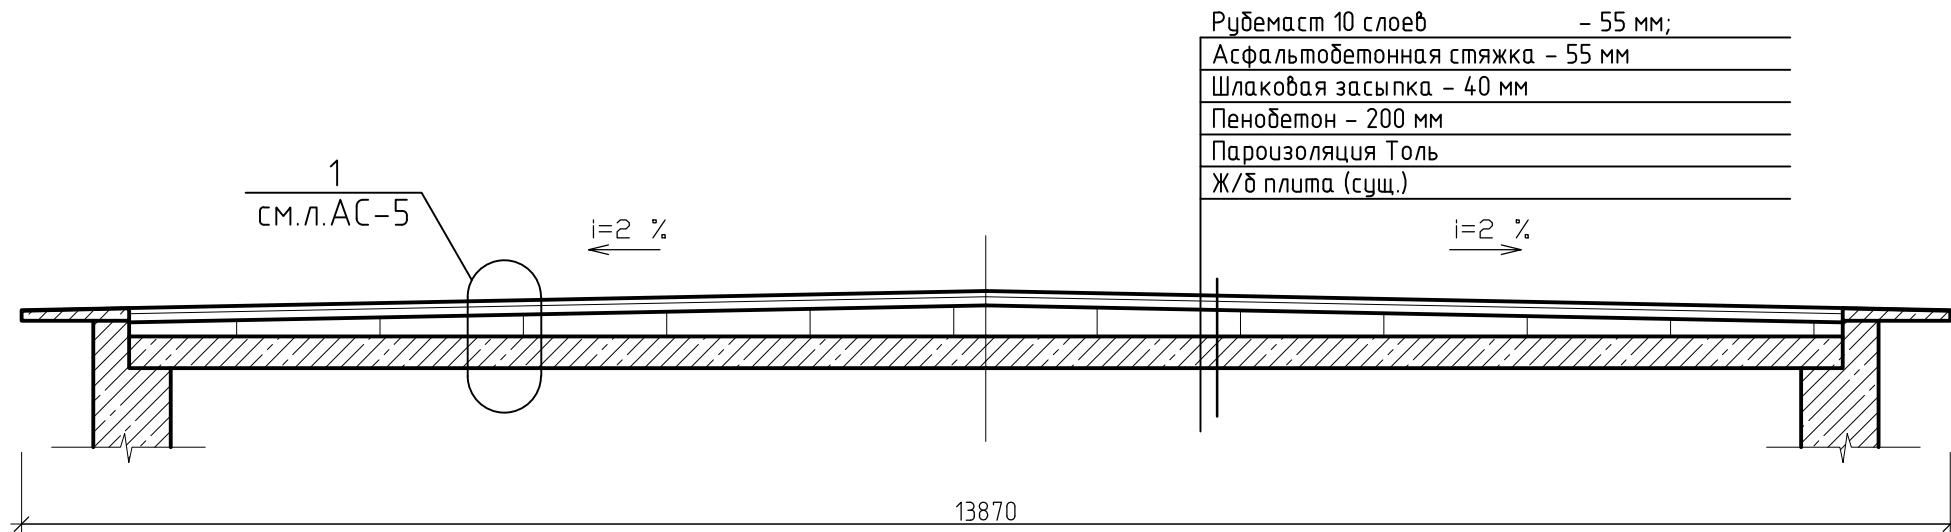


Разрез 1-1.

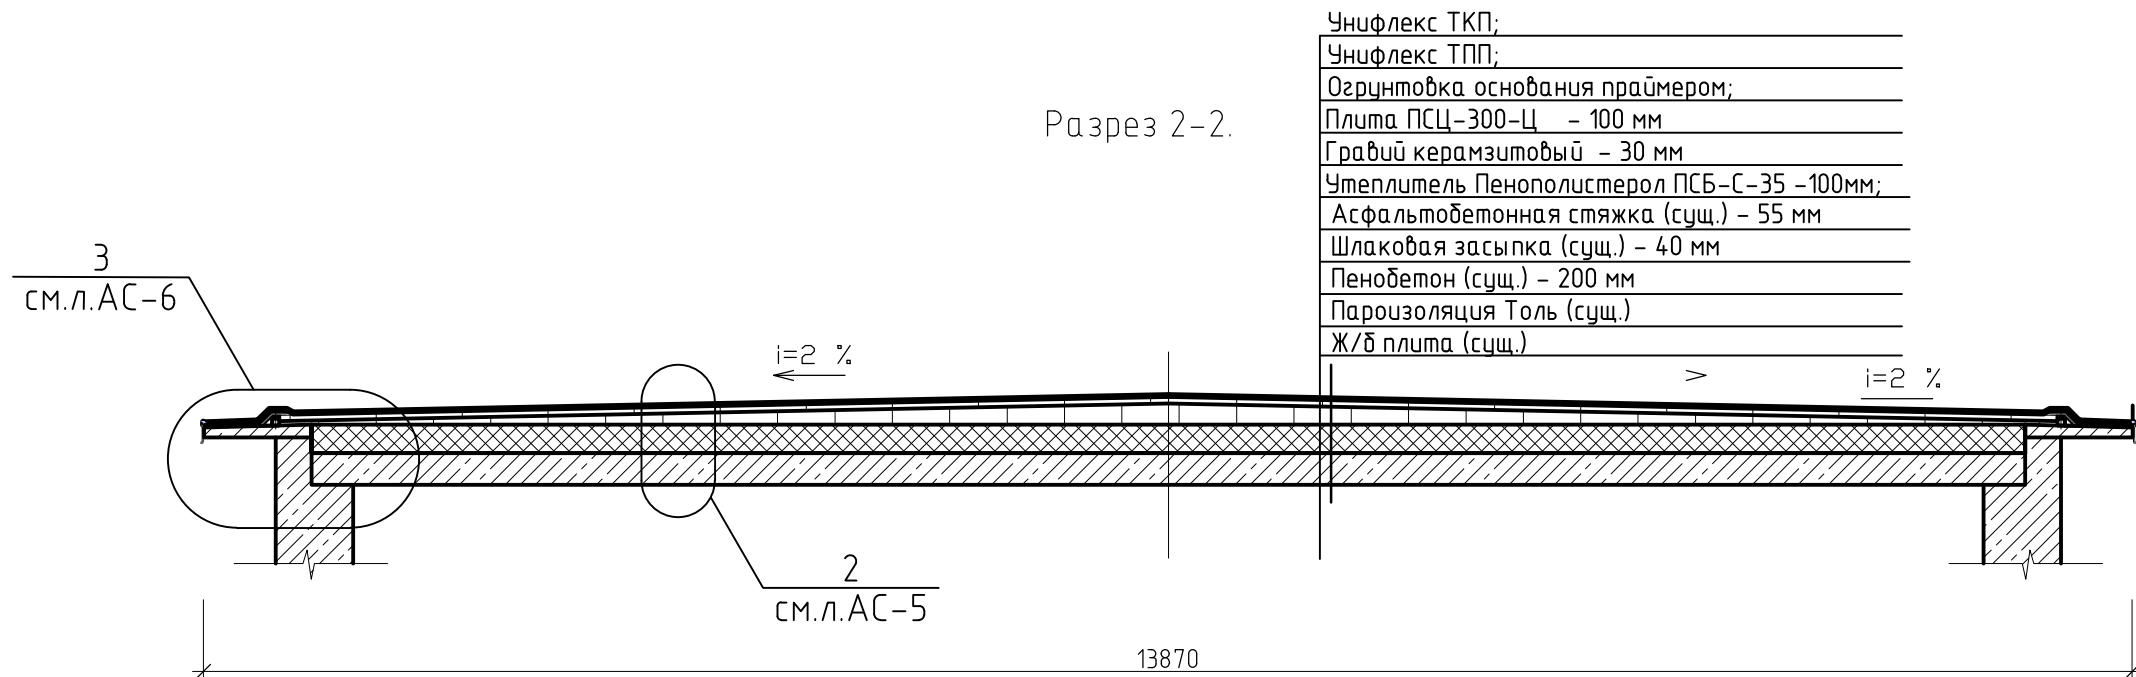

Разрез 2-2.



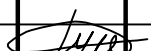1. Общие данные см. лист АС-1.
2. Данный лист см. совместно с листами АС-2 – АС-6.

						20/ 11/2015/176-АС				
						Фонд капитального ремонта многоквартирных домов Рязанской обл.				
Изм.	Кол.уч.	Лист	№ док.	Подп.	Дата					
						Капитальный ремонт крыши многоквартирного жилого дома по адресу: г. Рязань, ул. Затинная, д.72-76		Стадия	Лист	Листов
ГИП		Крысанов				Р	4			
Проверил		Богданов								
Разработал		Пец				Разрез 1-1; Разрез 2-2.		ООО "Проектреставрация"		
Н. контроль		Пулях								

Копировал

A3

Согласовано

ВЗАМ. УНВ. №

Подпн. у дама

Инв. № подл.