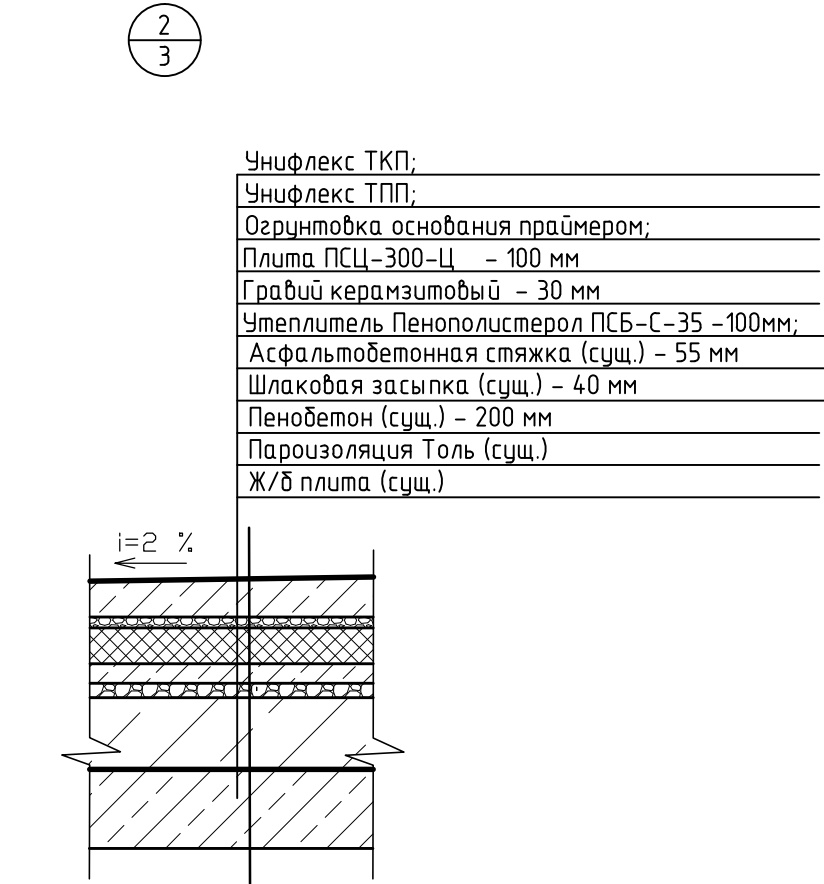
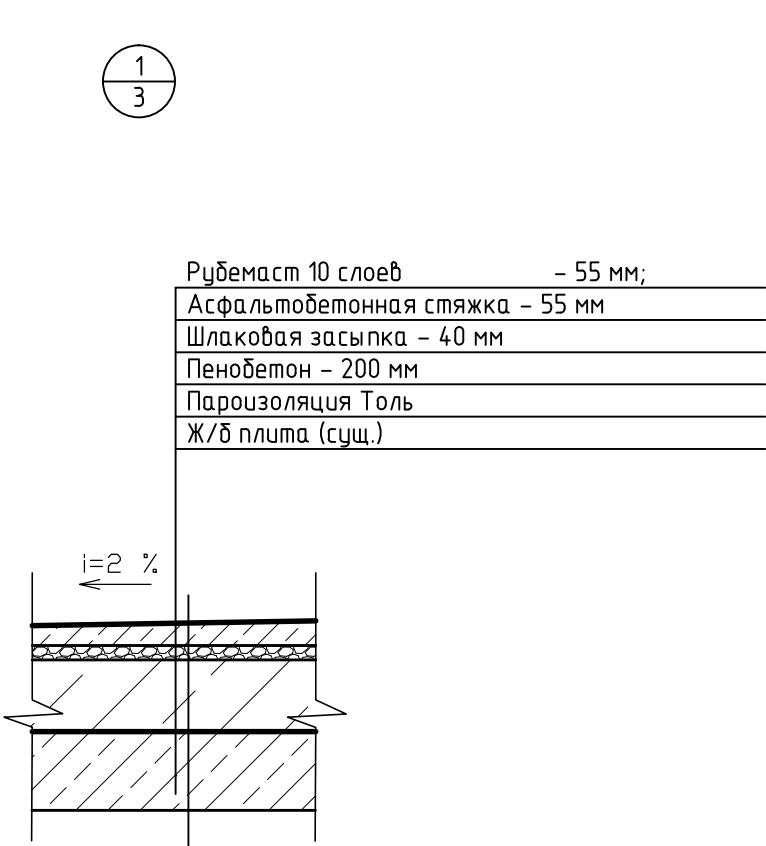

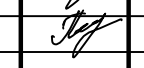



Согласовано					
Инф. № подл.	Подп. и дата	Взам. инф. №			

1. Общие данные см. лист АС-1.
2. Данный лист см. совместно с листом АС-4.
2. Данный лист см. совместно с листом АС-4.



1. Общие данные смотреть на листе 1;
2. Данный лист смотреть совместно с листами 4-10.

						20/ 11/2015/176-АС				
						Фонд капитального ремонта многоквартирных домов Рязанской обл.				
Изм.	Кол.уч.	Лист	№ док.	Подп.	Дата					
ГИП		Крысанов				Капитальный ремонт крыши многоквартирного жилого дома по адресу: г. Рязань, ул. Затиная, д.72-76		Стадия	Лист	Листов
Проверил		Богданов						Р	5	
Разработал		Пец								
Н. контроль		Пулях				Узел1 ; Узел 2.		ООО "Проектреставрация"		