


| | | | | | |
|--------------|--------------|--------------|--|--|--|
| Согласовано | | | | | |
| | | | | | |
| | | | | | |
| | | | | | |
| Инф. № подл. | Подп. и дата | Взам. инф. № | | | |
| | | | | | |
| | | | | | |
| | | | | | |

- Общие данные см. лист АС-1.
- Данный лист см. совместно с листом АС-3.
- Поверхности под кровельный ковер должны быть выровнены и огрунтованы праймером.
- Кровельные костыли устанавливать через 600 мм и крепить пристрелкой дюбелями.

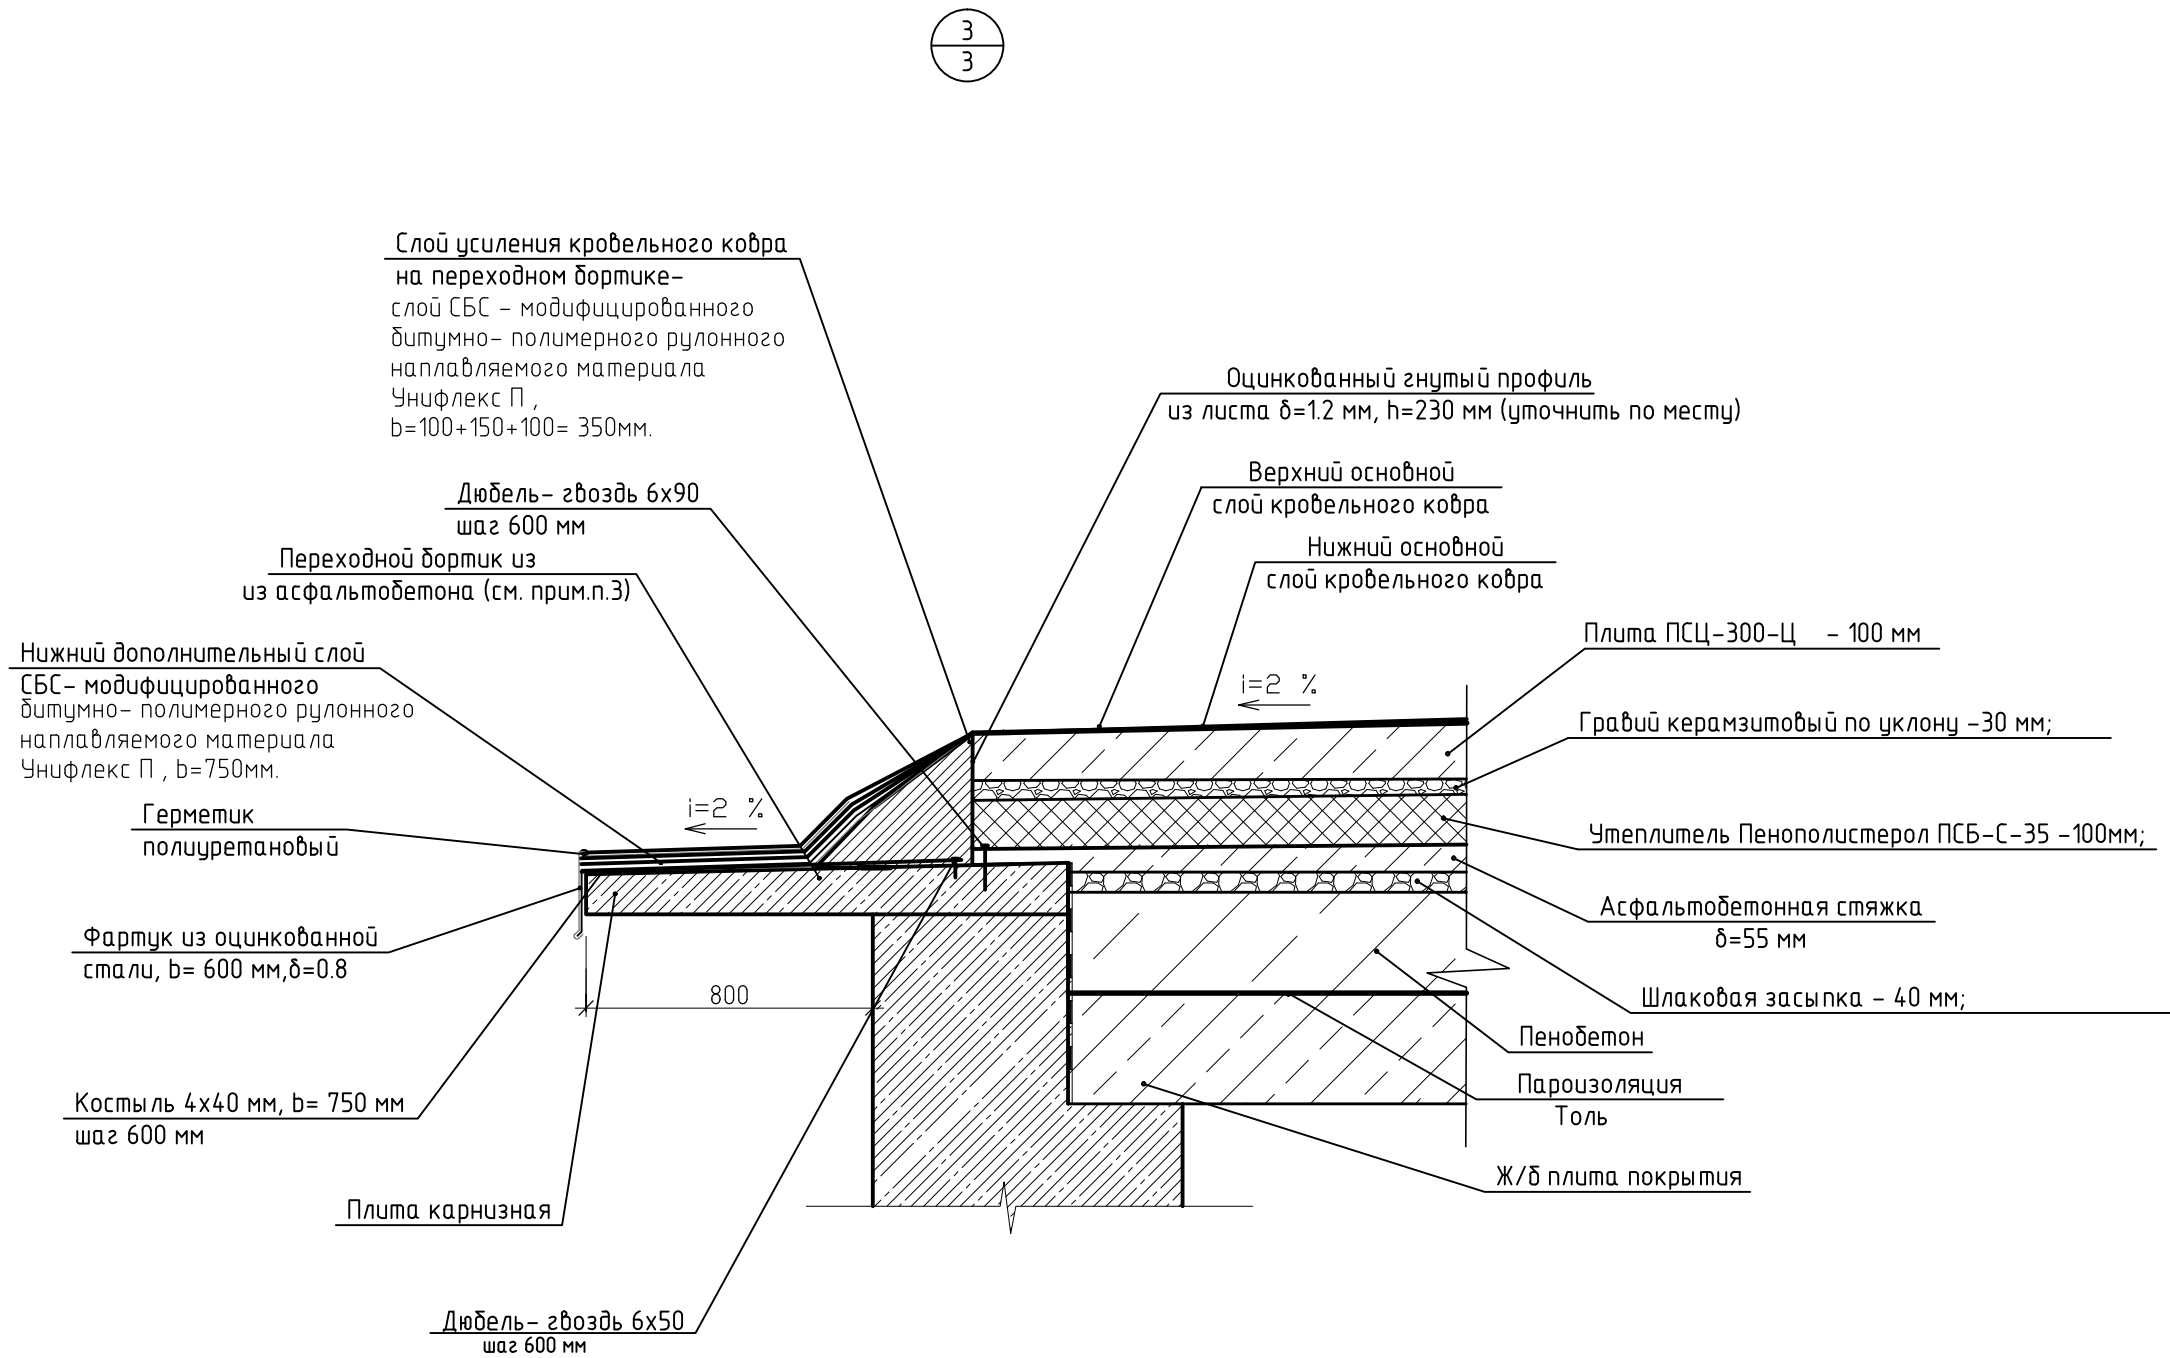

| | | | | | | | | | |
|-------------|---------|----------|--------|-------|------|---|-------------------------|------|--------|
| | | | | | | 20/ 11/2015/176-АС | | | |
| | | | | | | Фонд капитального ремонта многоквартирных домов Рязанской обл. | | | |
| Изм. | Кол.уч. | Лист | № док. | Подп. | Дата | | | | |
| | | | | | | Капитальный ремонт крыши многоквартирного жилого дома по адресу: г. Рязань, ул. Затинная, д.72-76 | Стадия | Лист | Листов |
| ГИП | | Крысанов | | | | | Р | 6 | |
| Проверил | | Богданов | | | | Узел 3. | ООО "Проектреставрация" | | |
| Разработал | | Пец | | | | | | | |
| Н. контроль | | Пулях | | | | | | | |