


Согласовано

Инв. № подл. Подп. и дата в зам. инв. №

4
3

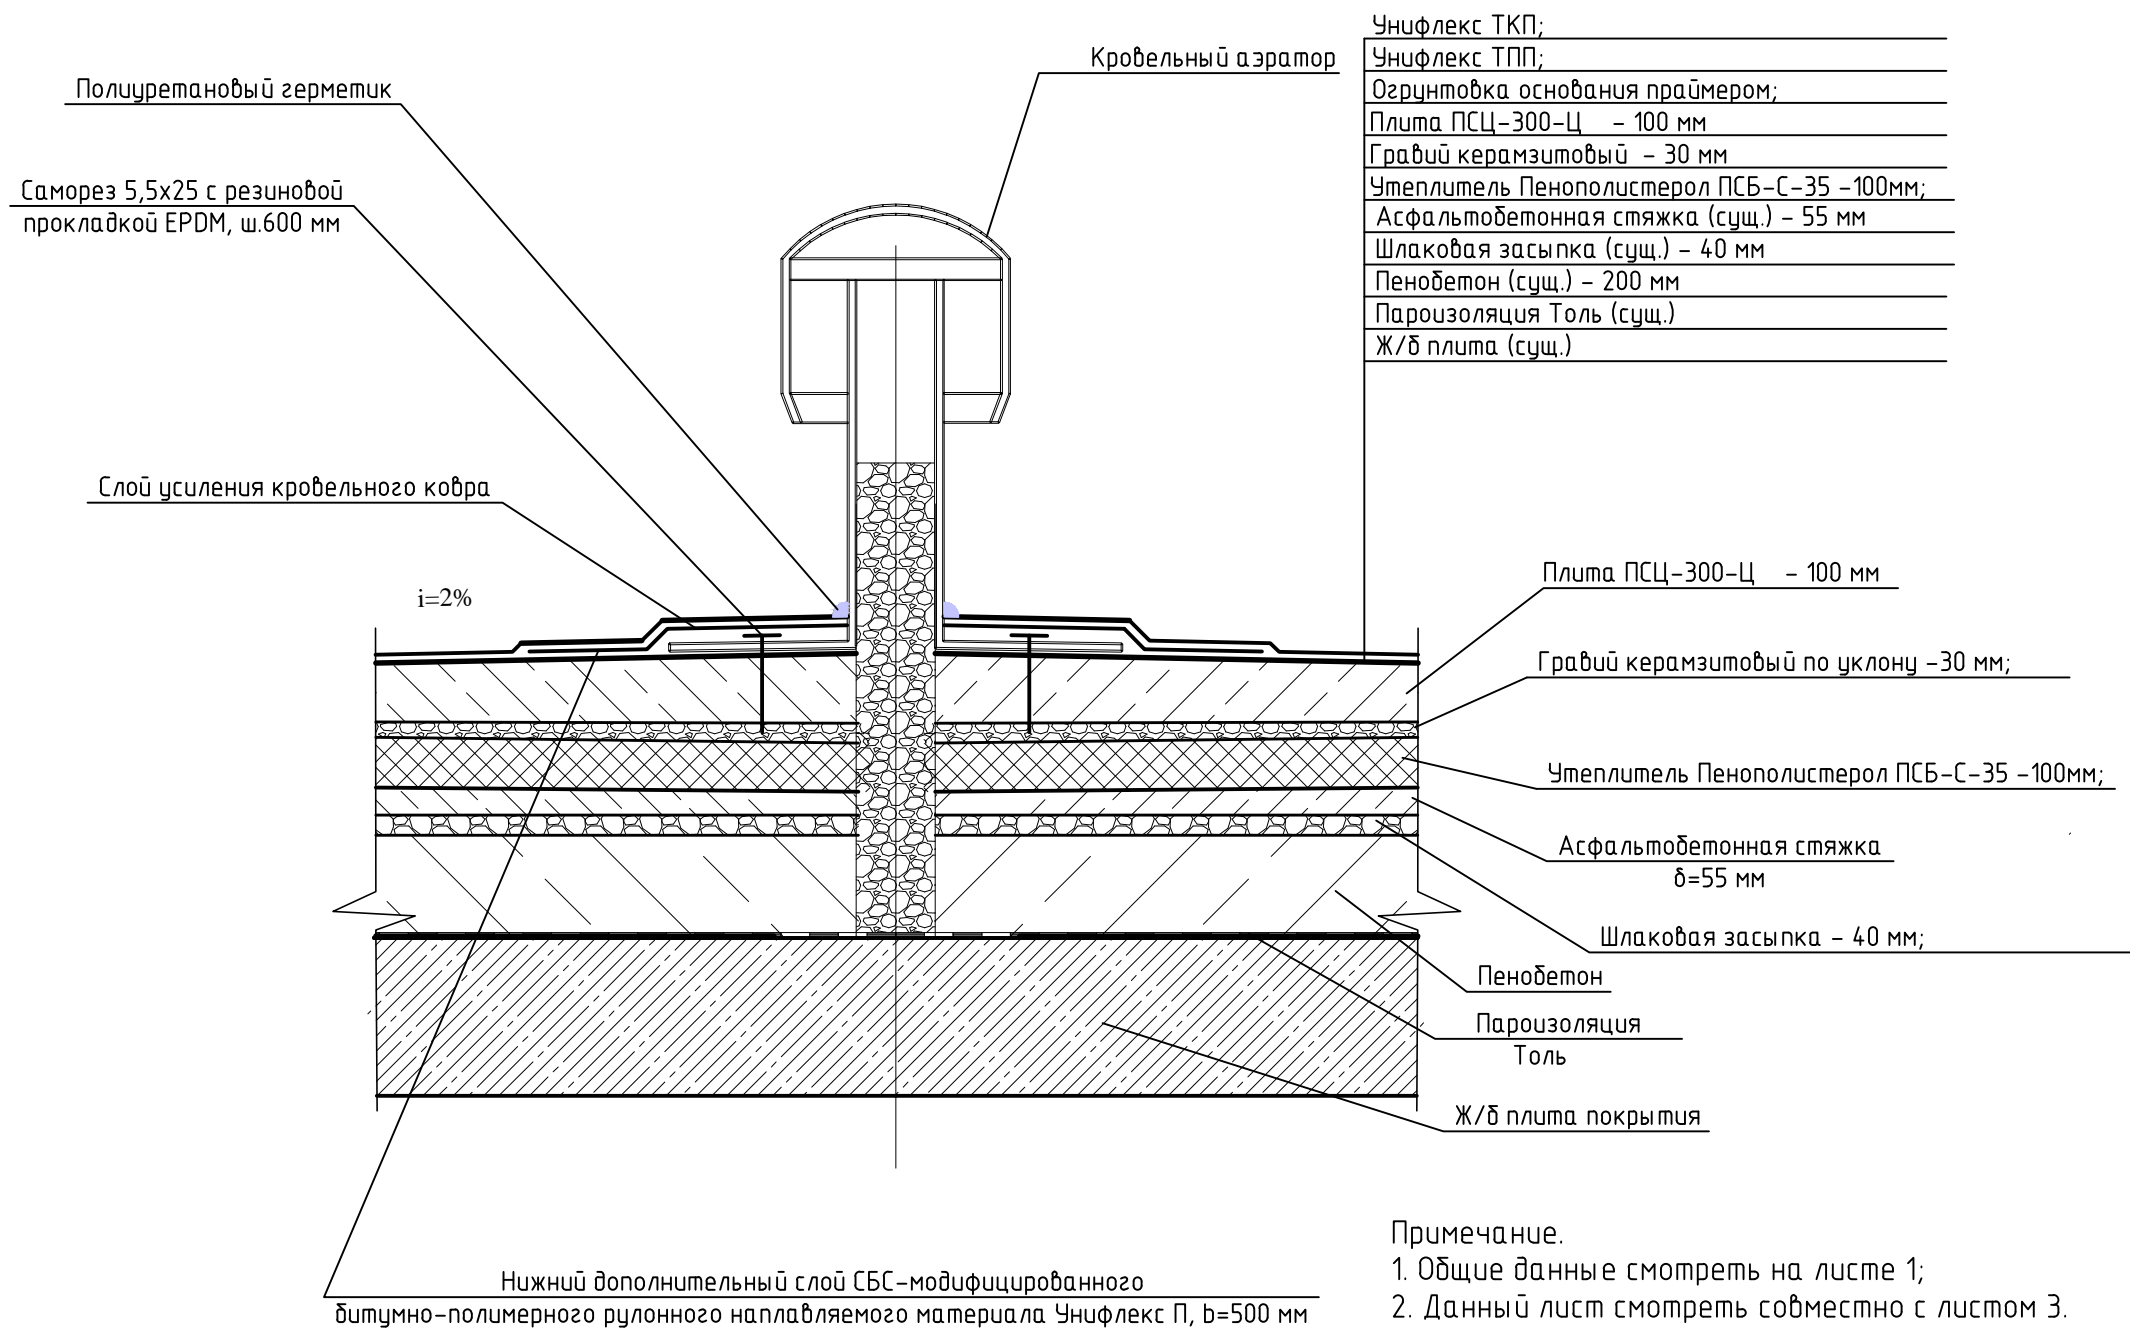

						20/ 11/2015/176-АС			
						Фонд капитального ремонта многоквартирных домов Рязанской обл.			
Изм.	Кол. изм.	Лист	Ф.И.О.	Подп.	Дата	Капитальный ремонт крыши многоквартирного жилого дома по адресу:	Стадия	Лист	Листов
ГИП		Крысанов				г. Рязань, ул. Заминная, д.72-76	Р	7	
Проверил		Богданов							
Разработал		Пец							
Н. контрол.		Пулях				Узел 4	ООО "Проектреставрация"		

Копировал

А3