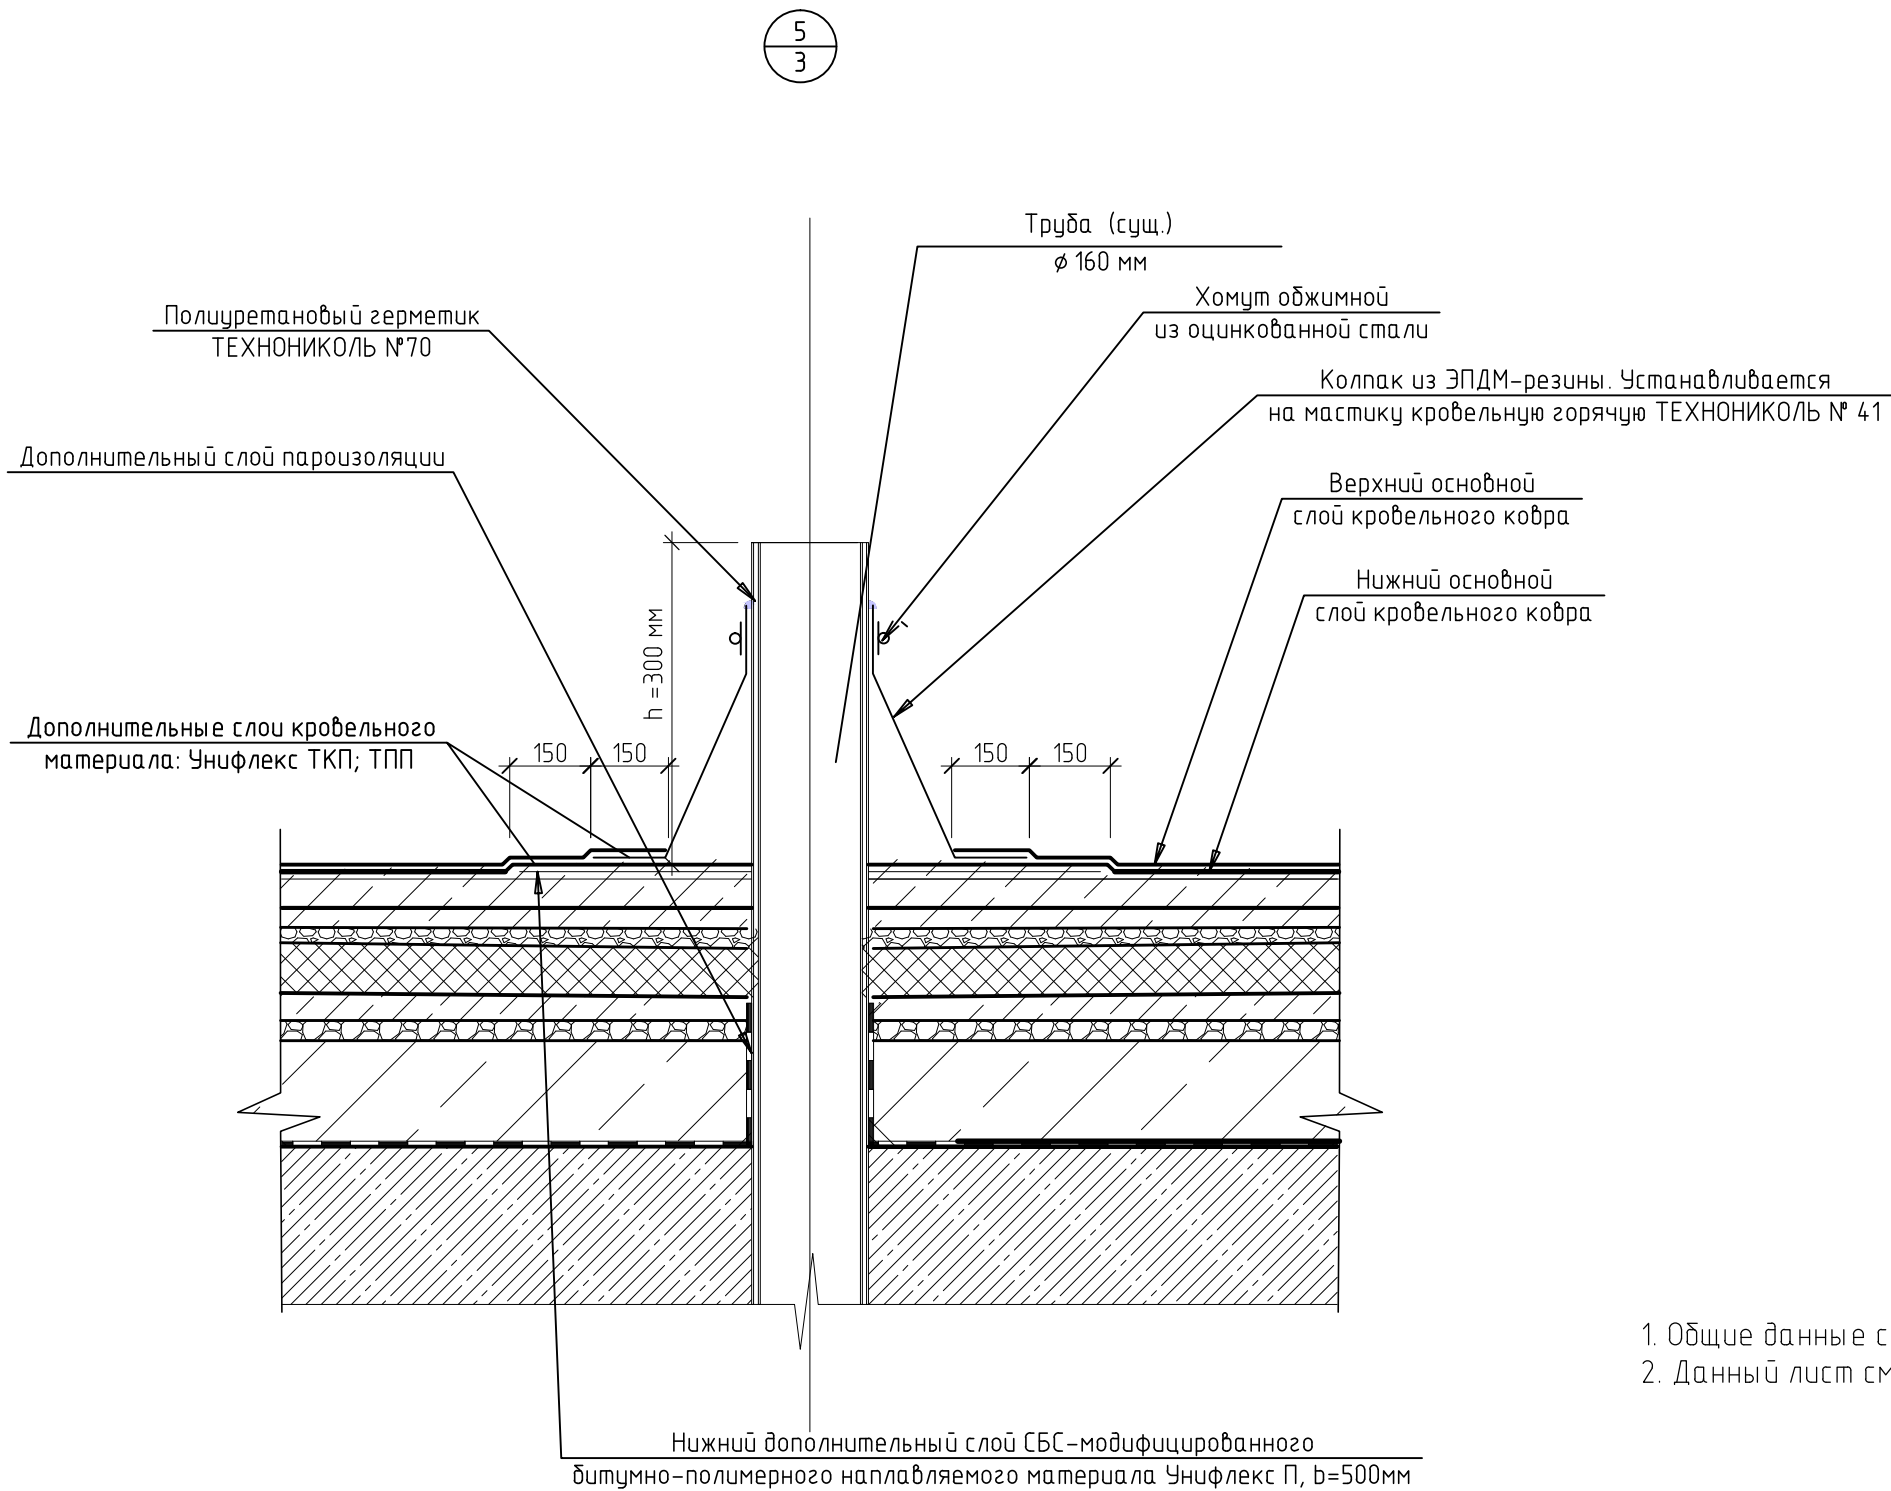

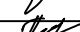
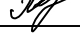



Согласовано									
Инф. № подл.	Подп. и дата			Взам. инф. №					



- Общие данные смотреть на листе 1;
- Данный лист смотреть совместно с листом 3.

						20/ 11/2015/176–АС				
						Фонд капитального ремонта многоквартирных домов Рязанской обл.				
Изм.	Кол.уч.	Лист	№ док.	Подп.	Дата					
						Капитальный ремонт крыши многоквартирного жилого дома по адресу: г. Рязань, ул. Затишная, д.72–76		Стадия	Лист	Листов
ГИП		Крысанов						Р	8	
Проверил		Богданов								
Разработал		Пец								
Н. контроль		Пулях				Узел 5.		ООО "Проектреставрация"		