
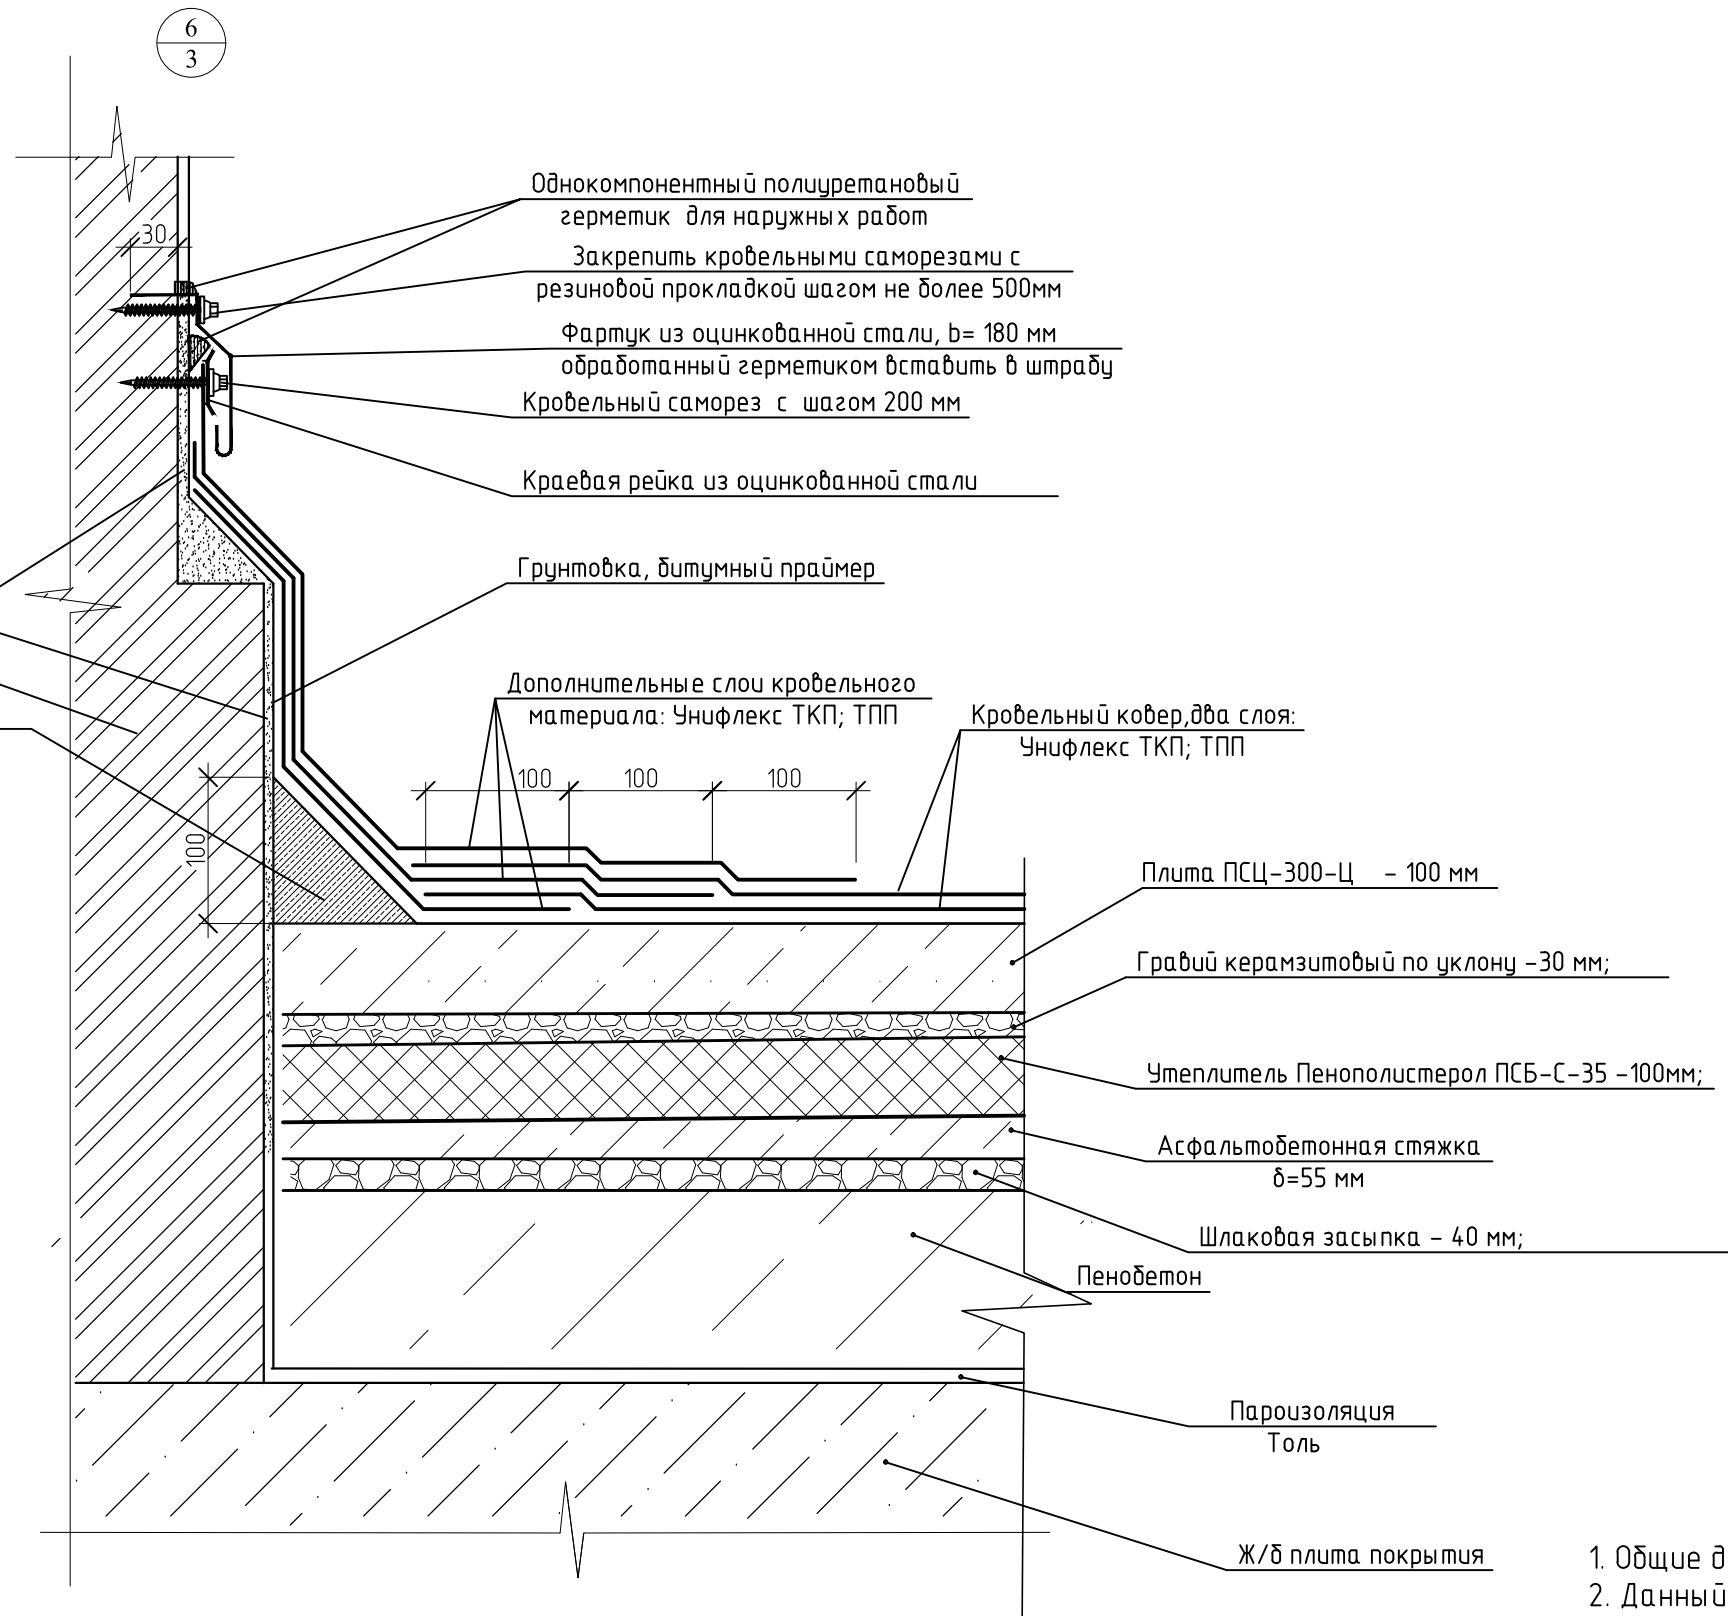
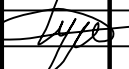
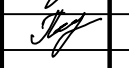
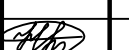


Согласовано

Изм. № подл. Подп. и дата в зам. инв. №

 

1. Общие данные смотреть на листе 1;  
2. Данный лист смотреть совместно с листом 3.

						20/ 11/2015/176-АС			
						Фонд капитального ремонта многоквартирных домов Рязанской обл.			
Изм.	Кол. из	Лист	Р. док.	Подп.	Дата	Капитальный ремонт крыши многоквартирного жилого дома по адресу: г. Рязань, ул. Затинная, д.72-76	Стадия	Лист	Листов
ГИП		Крысанов					Р	9	
Проверил		Богданов							
Разработал		Пец							
						Узел 6	ООО "Проектреставрация"		
Н. контрол.		Пулях							

Копировал

А3