



COMMENTS:			

Инв. N подл.	Подпись и дата	Взамен инв. N

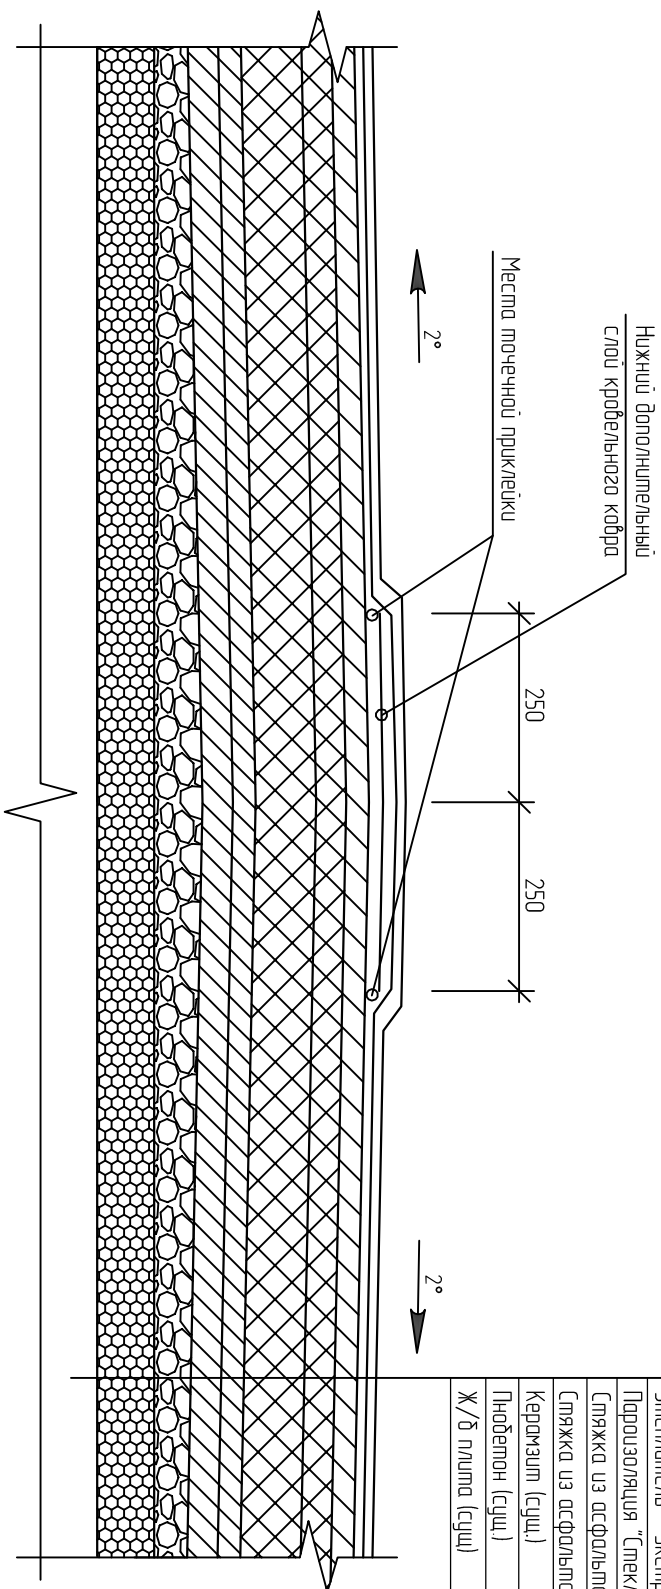


Рулонный наплавляемый слой кровельного ковра "Унифлекс ТКП"	- 38мм
Рулонный наплавляемый слой кровельного ковра "Унифлекс ТКП"	- 28мм
Асфальтобетонная стяжка	- 30мм
Утеплитель - плита ПИР	- 40мм
Утеплитель - вспененный пенополистирол	- 40мм
Пароизоляция "Стеклоизол ТКП-2,0"	
Стяжка из асфальтобетона выходящая	- 30мм
Стяжка из асфальтобетона (суц.)	- 25мм
Керамзит (суц.)	- 40-140мм
Пнобетон (суц.)	- 161мм
Ж/б плита (суц.)	

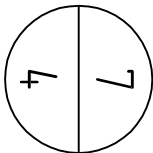

## Примечание

1. Общие данные смотрите на листе 1;
2. Данные лист смотрим с листом 4.

Договор №20/0316/38 - АС				
Фонд капитального ремонта многоквартирных домов Рязанской области				
Изм	Кол	Лист	№ док	Подпись
Разработчик		Демьянов		
ГИП		Зуборова		
Исполнитель		Суслонов		
Капитальный ремонт крыши многоквартирного дома по адресу: Рязанская обл., Рязанский район, п.Варские, ул.Советская, д.7		Страница	Лист	Листов
Узел 7		Р	10	
 ООО «ОБЪЕКТ-ПРОЕКТ»				