


План существующей кровли

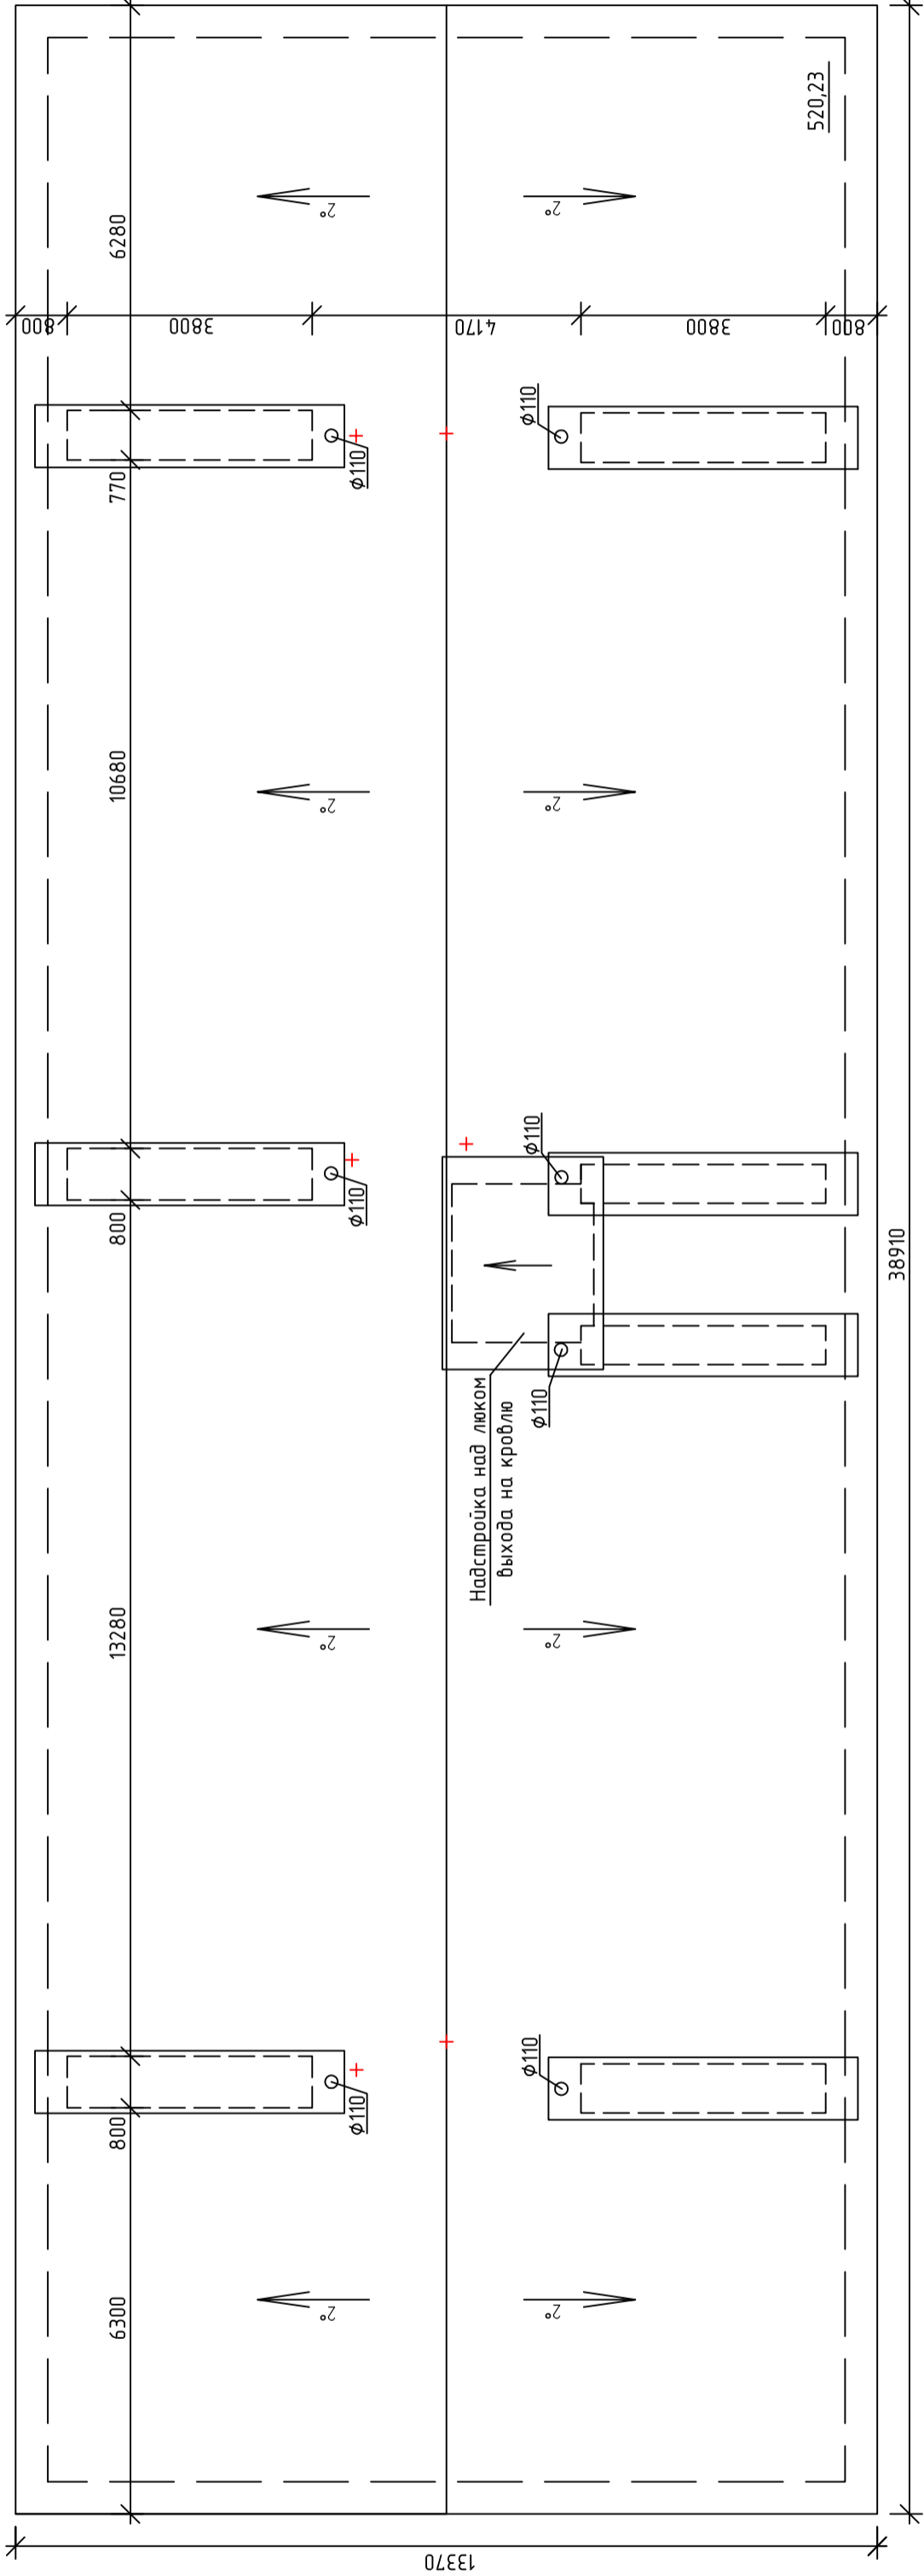

Условные обозначения:

- – фановые трубы
- + – стояки электроснабжения

- Примечание:
1. Общие данные смотрите на листе 1.
  2. Данный лист смотрите с листами 4,5.

Договор №20/0316/38 – АС									
Фонд капитального ремонта многоквартирных домов Рязанской области									
Капитальный ремонт крыши многоквартирного дома по адресу: Рязанская обл., Рязанский район, п/Варские, ул.Советская, д.7		Стадия	Лист	Листов					
		Р	2						
План существующей кровли					ООО «ОБ/КОМУНПРОЕКТ»				