


План кровли после ремонта

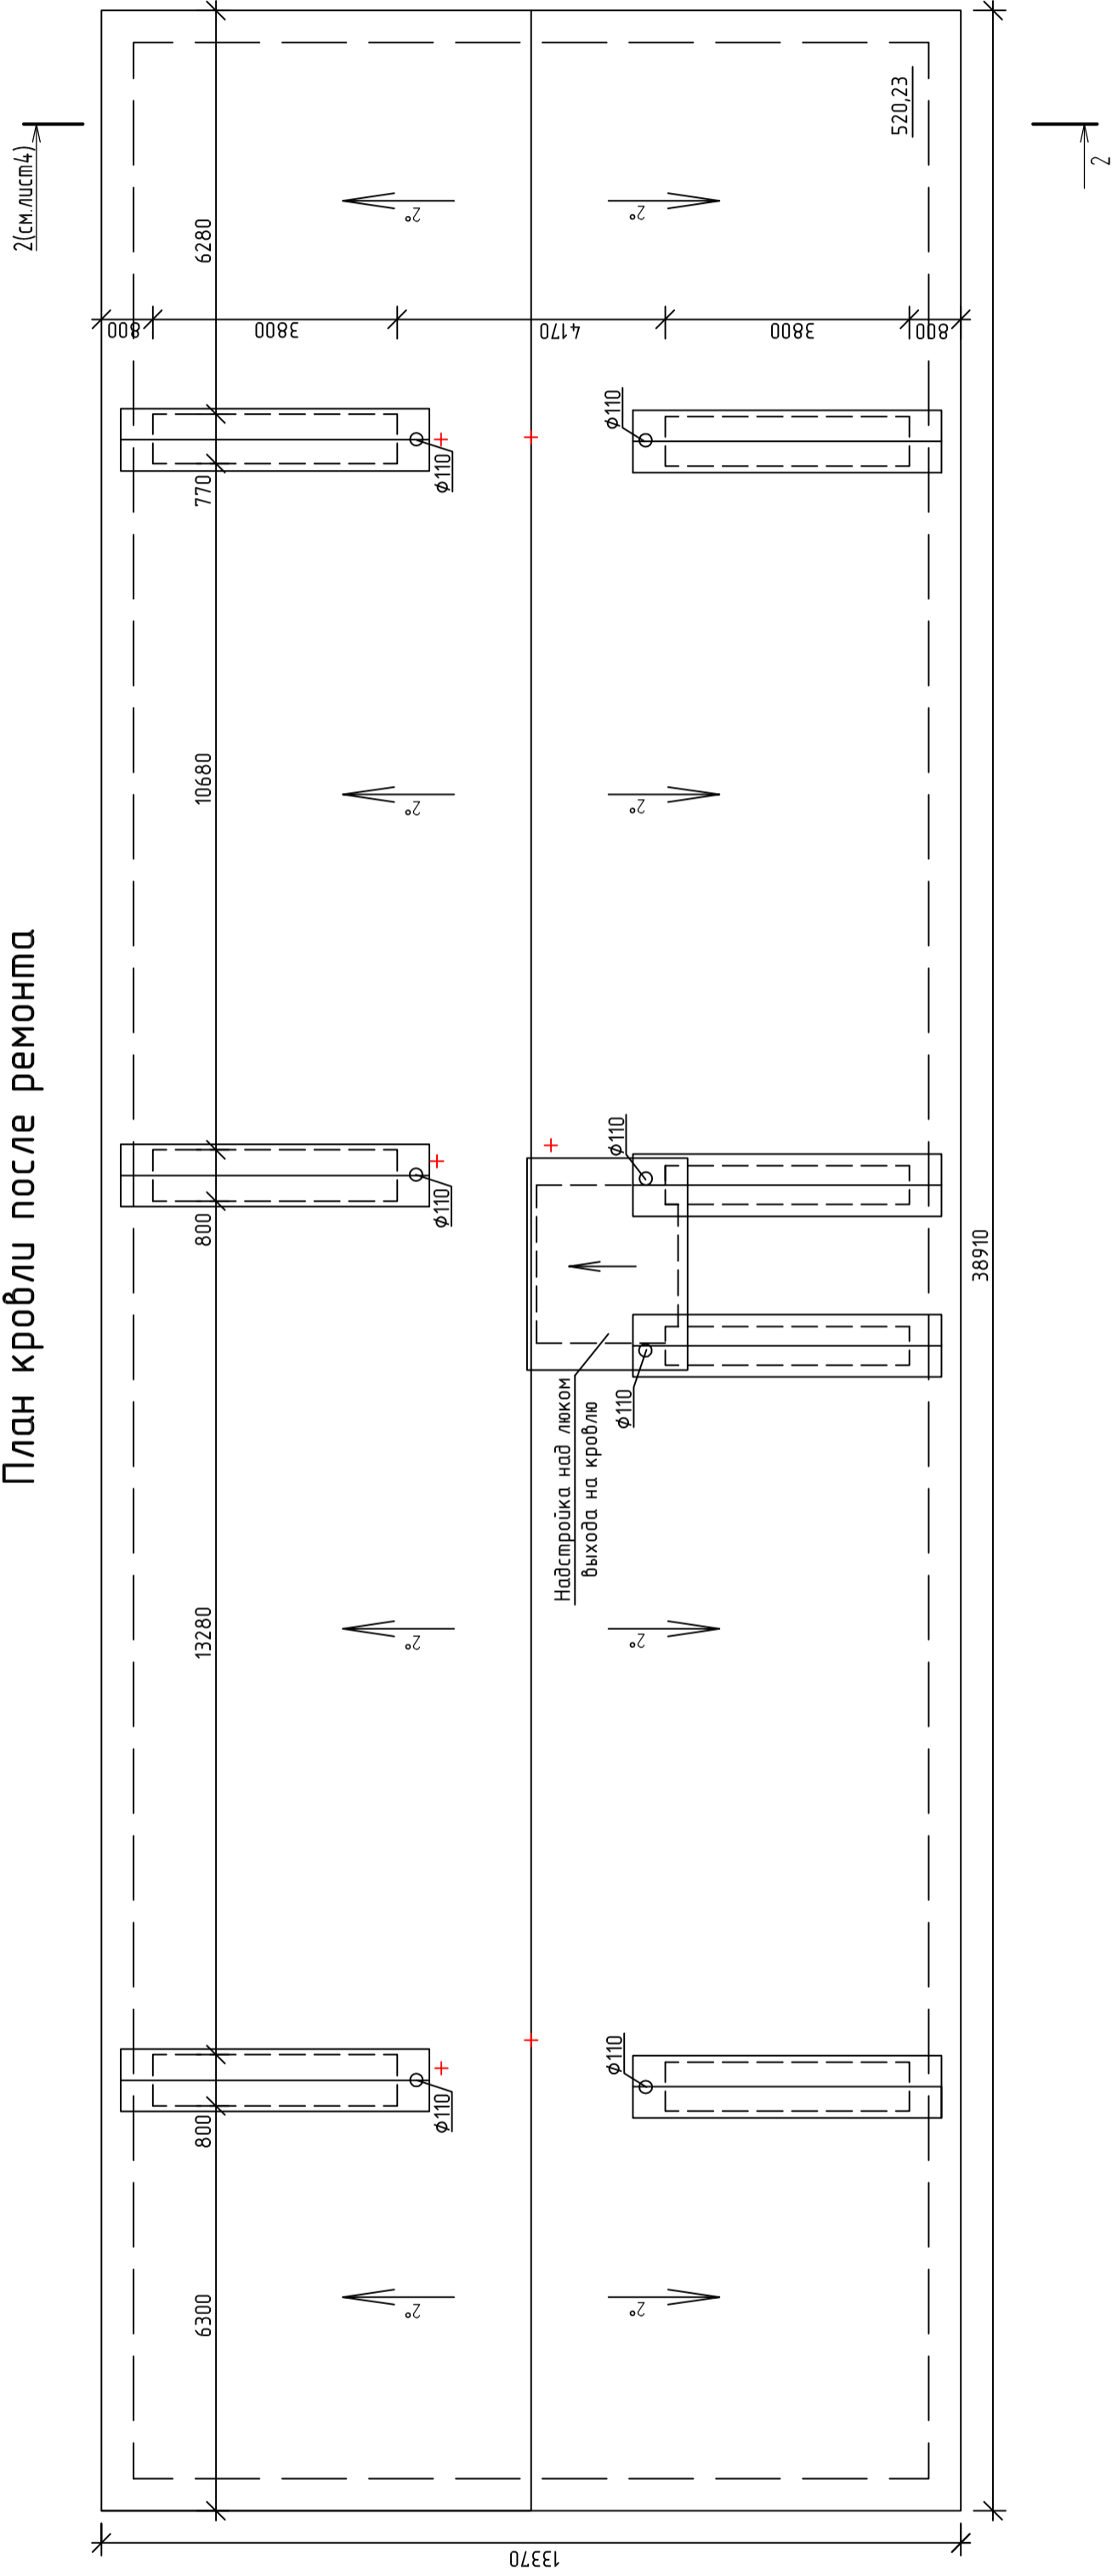

Условные обозначения:

О – фановые трубы

– стойки электроснабжения

● – кривельный азгатор (флюзарка)

Примечание:

1. Общие данные смотрите на листе 1;

2. При установке кровельных аэраторов (флюгарок) допускается сдвигка от линии конька кровли до 500мм;

3. Данный лист смотри совместно с листами 4-10.

[illegible]

Ив. N подл.	Подпись и дата	Взам. инв. N
-------------	----------------	--------------
