



Разрез 1 – 1

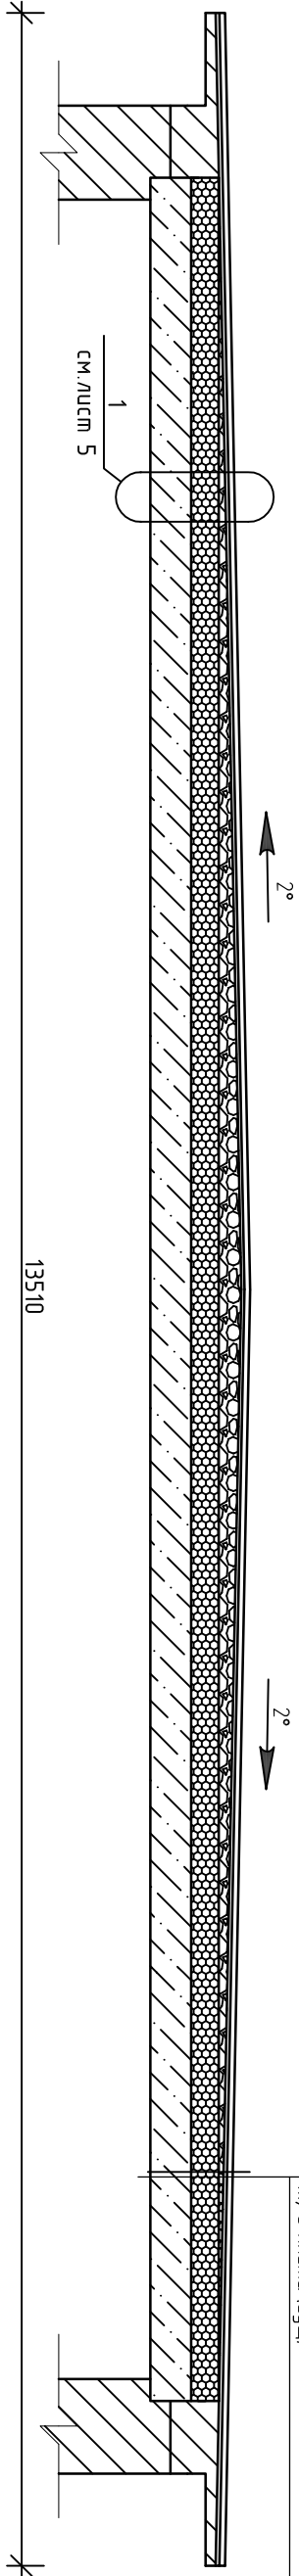

Разрез 2 – 2

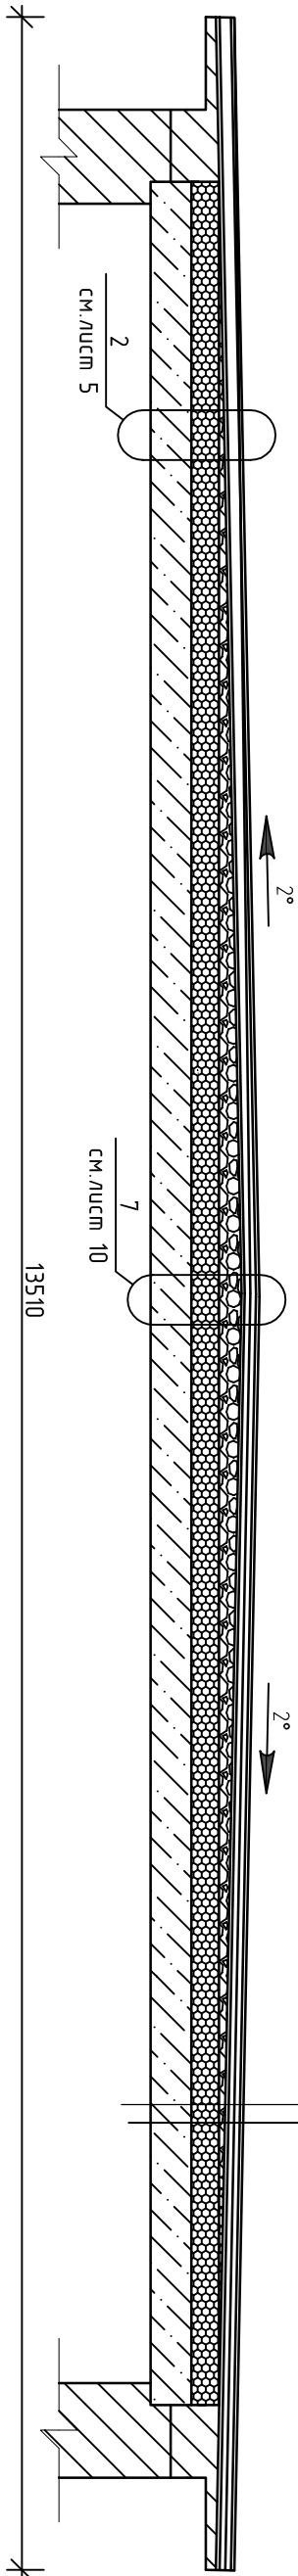

Рулонный наплавляемый слой кровельного ковра "Энцфлекс ТКГ"		- 3,8мм
Рулонный наплавляемый слой кровельного ковра "Энцфлекс ТПП"		- 2,8мм
Асфальтобетонная стяжка		- 30мм
Утеплитель – плита ПИР		- 40мм
Утеплитель – экструдированный пенополистирол		- 40мм
Пароизоляция "Стекловул 2.0"		- 30мм
Стяжка из асфальтобетона выравняющая		- 25мм
Стяжка из асфальтобетона (сущ.)		- 40-140мм
Керамзит (сущ.)		- 161мм
Пенобетон (сущ.)		- 161мм
Ж/б плита (сущ.)		- 161мм

Примечание

- Общие данные смотрите на листе 1.
- Данный лист смотрите с листами 2, 3, 5.

Инв. N подл.	Подпись и дата	Взамен инв. N

Логобор №20/0316/38 – АС			
Фонд капитального ремонта многоквартирных домов Рязанской области			
Изм	Кол	Лист	№ док
Разработчик	Левяной	Подпись	Дата
ГИП	Зуборова	Подпись	Дата
Нкомпр	Суслонов	Подпись	Дата
Капитальный ремонт крыши многоквартирного дома по адресу: Рязанская обл., Рязанский район, п/вварские, ул.Советская, д.7		Смодия	Лист
Разрез 1-1; Разрез 2-2		Р	4
		ООО «ОБ/КОММУНАПРОЕКТ»	