


Рулонный наплавляемый слой кровельного ковра "Унифлекс ТКГ"		- 3,8мм
Рулонный наплавляемый слой кровельного ковра "Унифлекс ТПП"		- 2,8мм
Асфальтобетонная стяжка		- 30мм
Утеплитель – плита ПИР		- 40мм
Утеплитель – экструдированный пенополистирол		- 40мм
Поролонизация "Стеклоизол ТПП-2,0"		- 30мм
Стяжка из асфальтобетона выровняющая		- 25мм
Стяжка из асфальтобетона (суц.)		- 40-140мм
Керамзит (суц.)		- 161мм
Пенобетон (суц.)		- 161мм
Ж/б плита (суц.)		

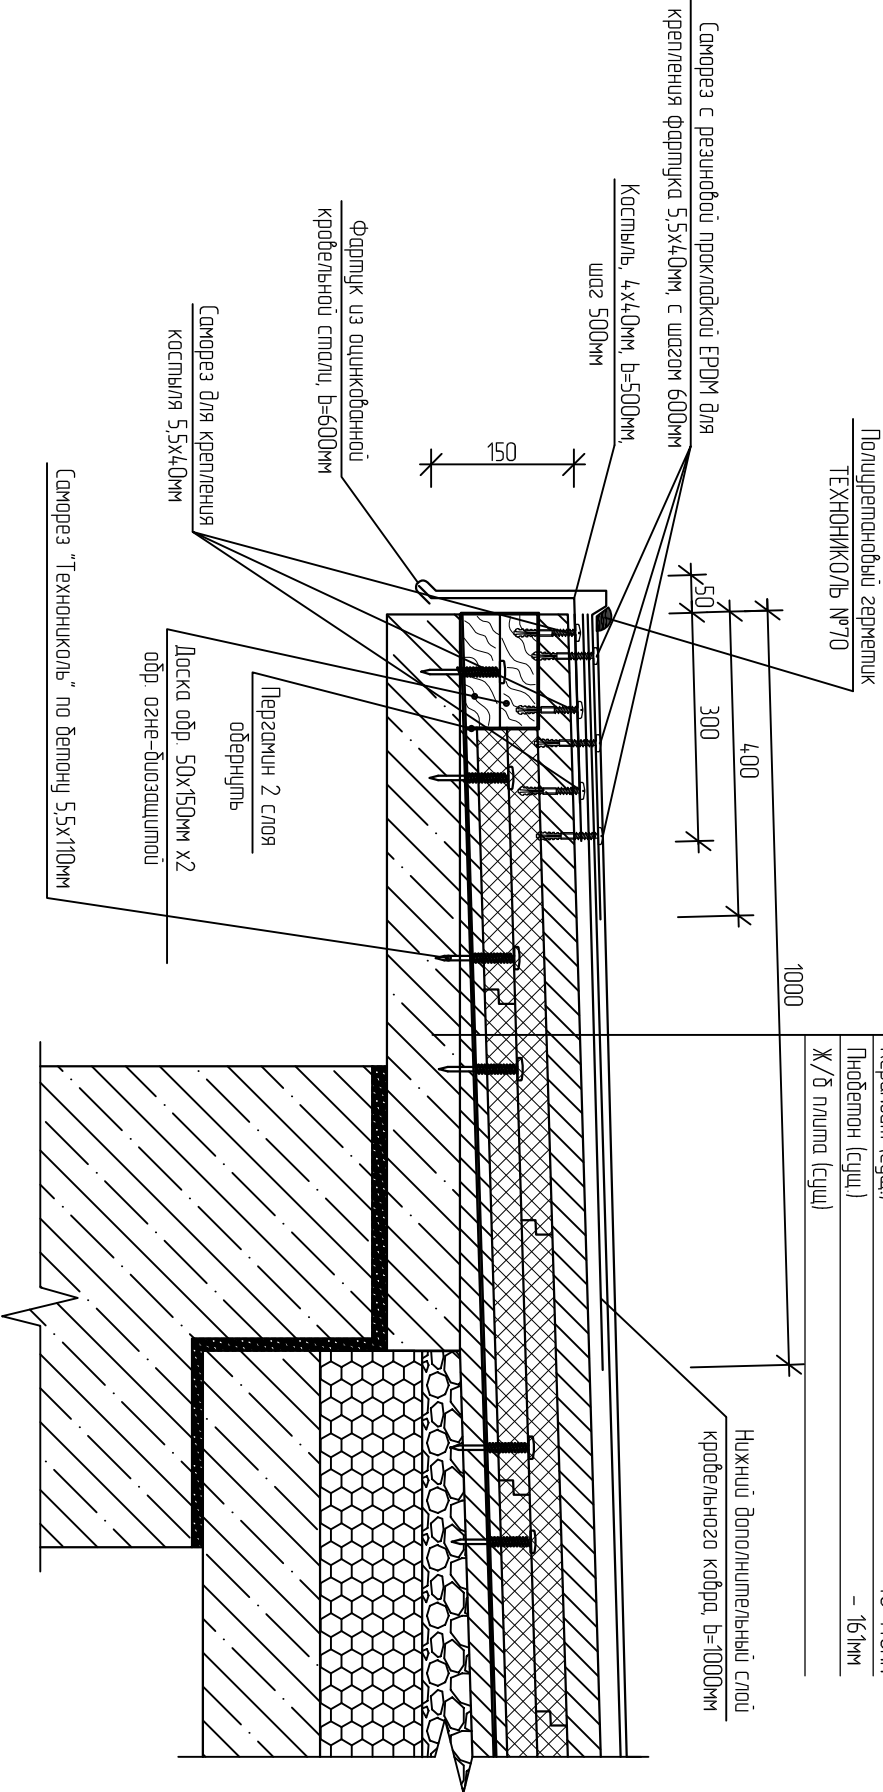

Инв. N подл.	Подпись и дата	Взамен инв. N

Примечание

1. Общие данные смотрите на листе 1;
2. Данный лист смотрите с листом 3;
3. Поверхности под кровельный ковер должны быть выровнены и оштукатурены праймером.

Договор №20/0316/38 – АС			
Фонд капитального ремонта многоквартирных домов Рязанской области			
Изм	Кол	Лист	№ док
Разработчик	Девяноста	Подпись	Дата
ГИП	Зубовова	Подпись	—
Начальник	Суслонов	Подпись	—
Капитальный ремонт крыши многоквартирного дома по адресу: Рязанская обл., Рязанский район, п.Варские, ул.Советская, д.7		Смодия	Лист
Узел 3		Р	6
		ООО «ОБЪЕДИНЕННЫЙ ПРОЕКТ»	