5
3

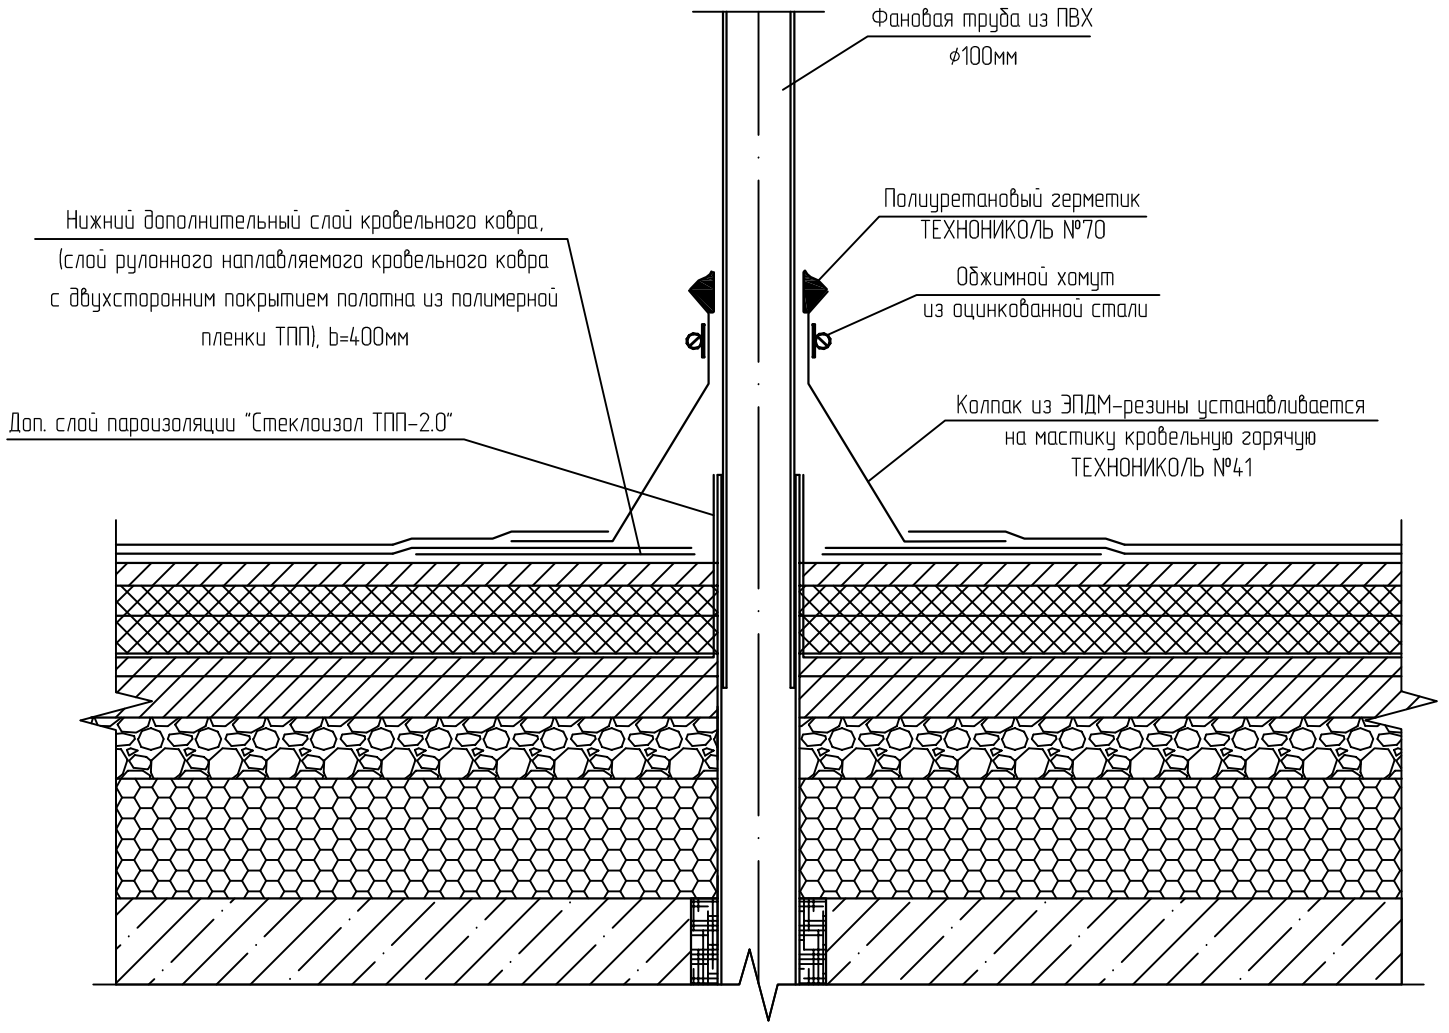

Примечание

1. Общие данные смотрите на листе 1;
2. Данный лист смотрите с листом 3.

Изм	Кол	Лист	№док	Подпись	Дата
Разработал		Демьянов			
ГИП		Зиборова			
Н.контр.		Суслонов			

Договор №20/0316/38 – АС

Фонд капитального ремонта многоквартирных домов Рязанской области

Капитальный ремонт крыши многоквартирного дома по адресу: Рязанская обл., Рязанский район, п.Варские, ул.Советская, д.7

Стадия	Лист	Листов
Р	8	

Узел 5

ООО «ОБЛКОММУНПРОЕКТ»

Инв. N подл. | Подпись и дата | Взамен инв. N

Согласовано: