


План существующей кровли

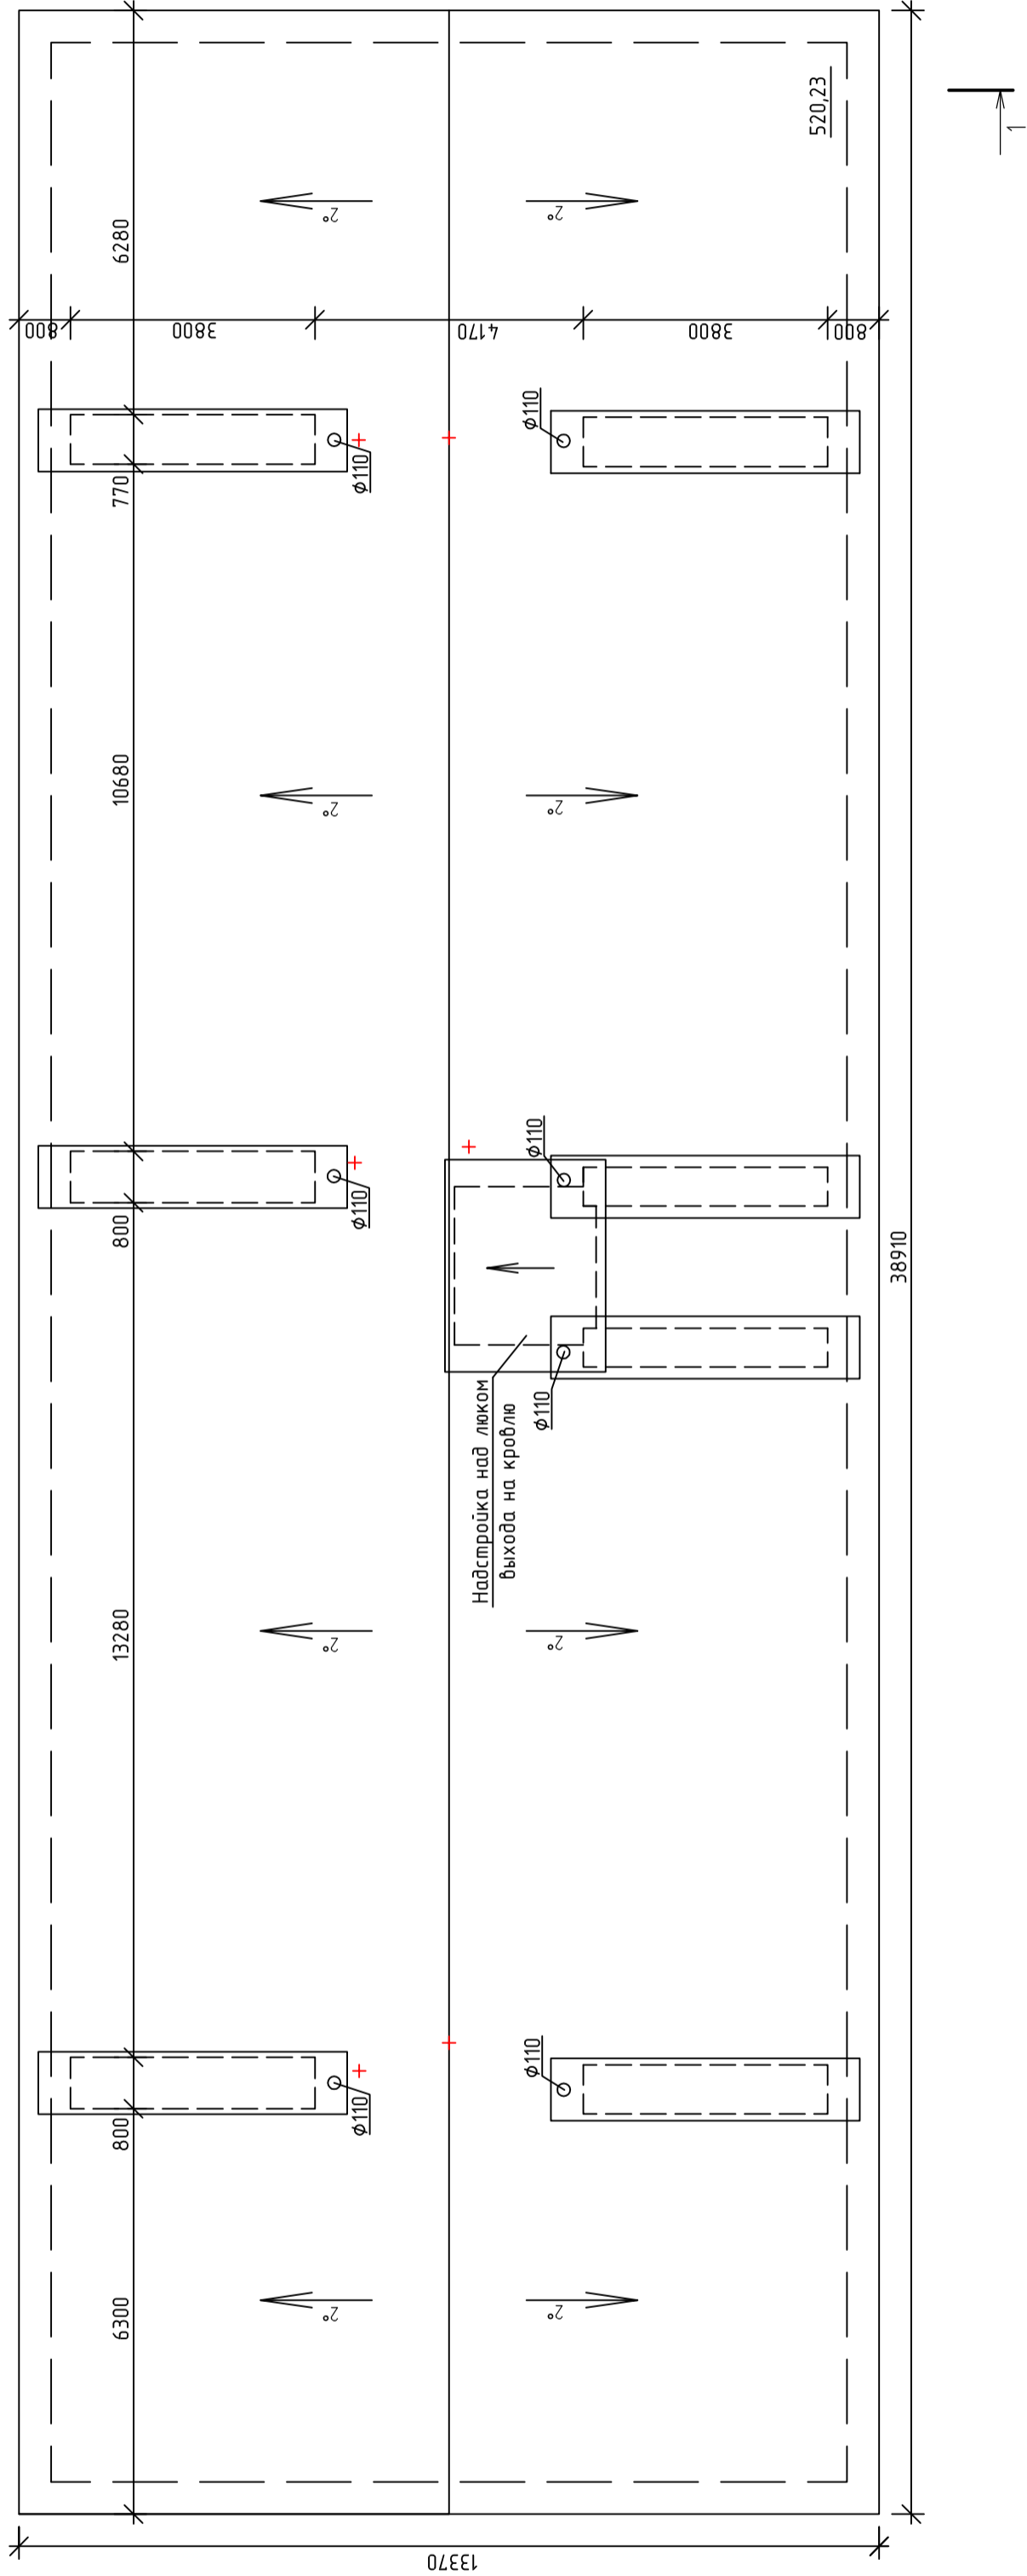

Условные обозначения:

О – фановые трубы

- + – стойки электроснабжения

[illegible]