Разрез 1 – 1

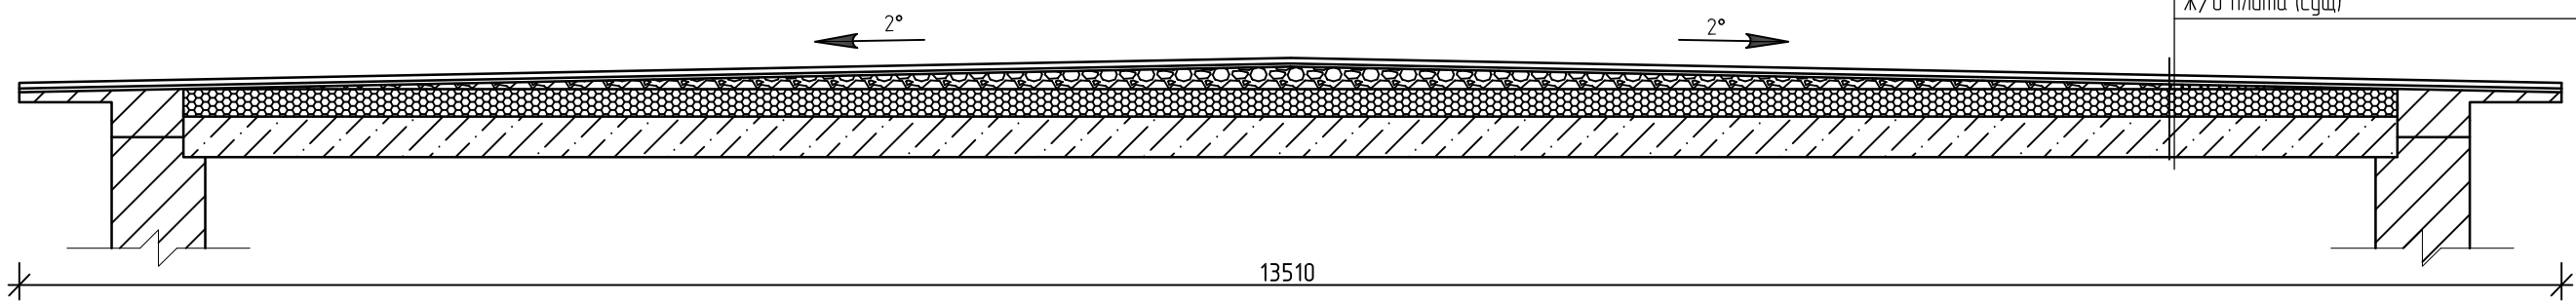

Кровельный ковер (сущ.)	– 30мм
Стяжка из асфальтобетона (сущ.)	– 25мм
Шлаковая засыпка (сущ.)	– 40–110мм
Пенобетон (сущ.)	– 110мм
Ж/б плита (сущ)	

Согласовано:

Взамен инв. N

Подпись и дата

Инв. N подл.

Изм	Кол	Лист	№док	Подпись	Дата
Разработал		Демьянов			
ГИП		Зиборова			
Н.контр.		Суслонов			

Договор №20/0316/38 – ОБ

Фонд капитального ремонта многоквартирных домов Рязанской области

Капитальный ремонт крыши многоквартирного дома по адресу: Рязанская обл., Рязанский район, п.Варские, ул.Советская, д.7

Стадия	Лист	Листов
Р	3	

Разрез 1-1

ООО «ОБЛКОММУНПРОЕКТ»