
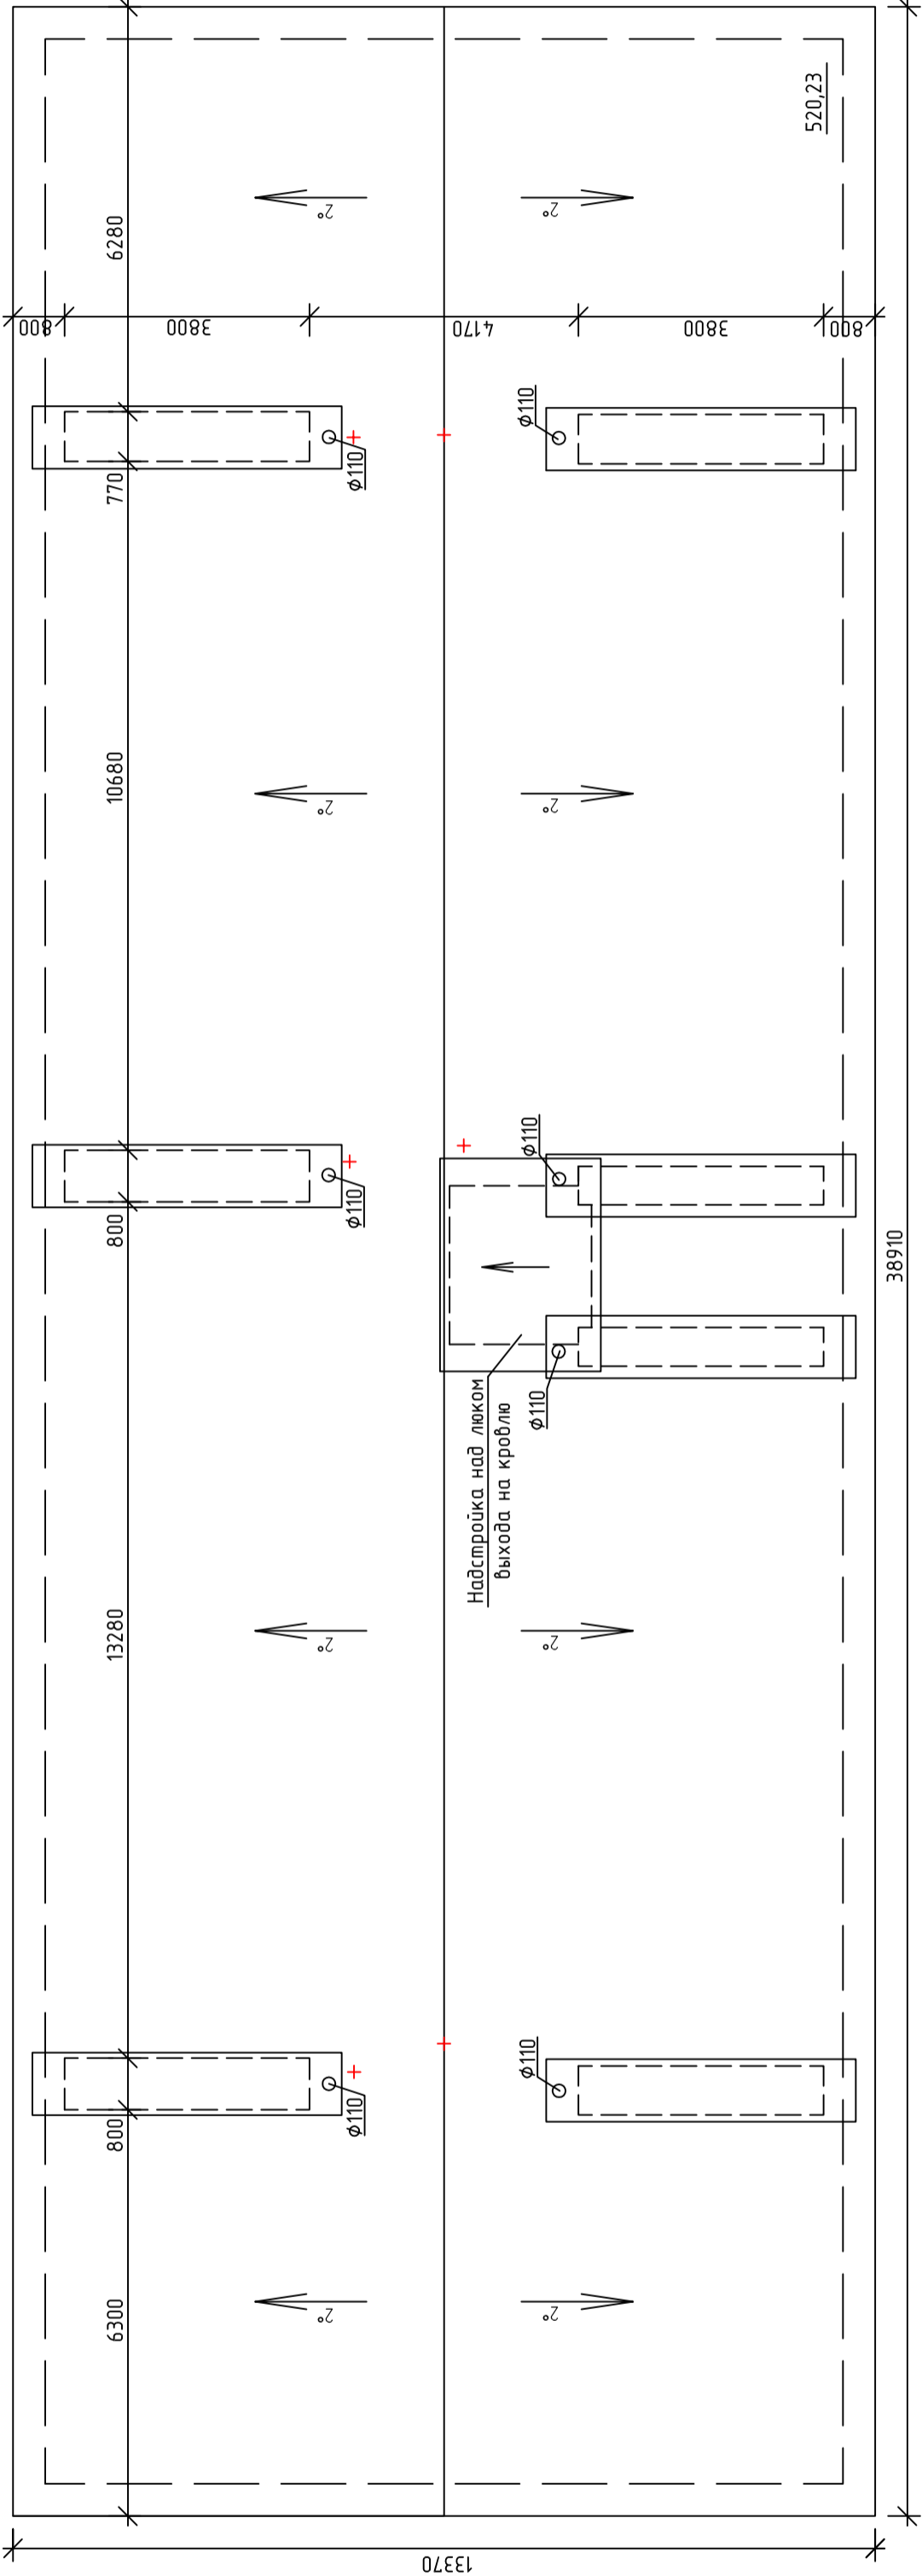


План существующей  
крыши


 



Кровельный ковер (сущ.)	- 30мм
Сляжка из асфальтобетона (сущ.)	- 25мм
Шлаковая засыпка (сущ.)	- 40-110мм
Пенобетон (сущ.)	- 110мм
Ж/б плита (сущ.)	

Разрез 1 - 1

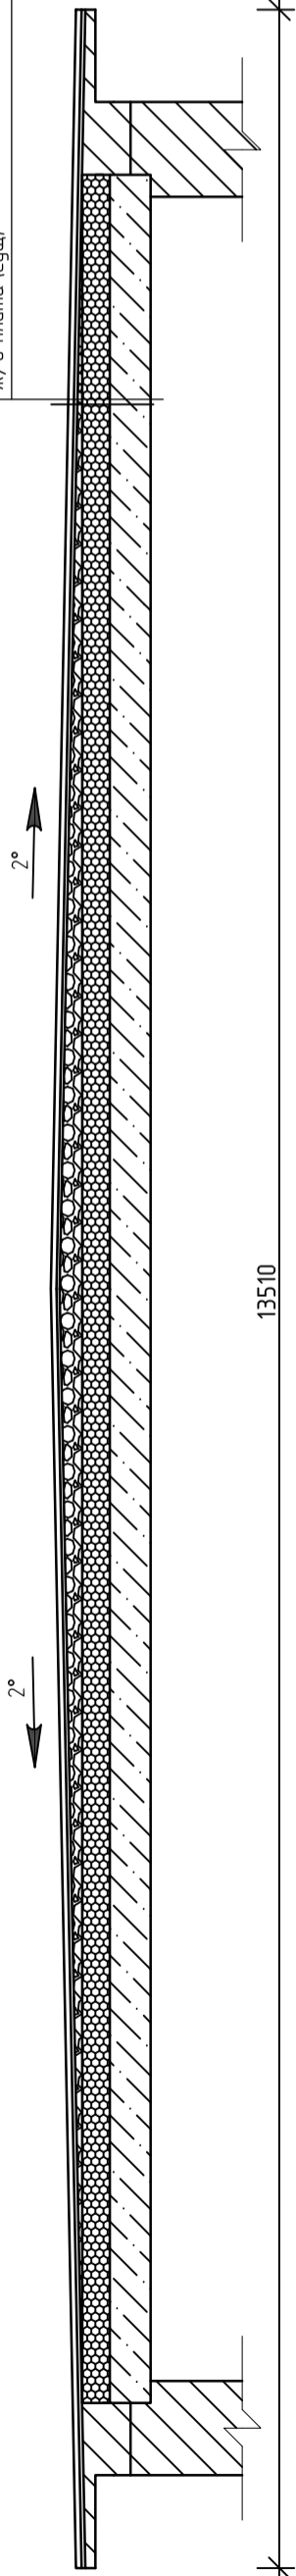

- Условные обозначения:
- – фановые трубы
  - +
- стойки электроснабжения

Договор №20/0316/38 – 10									
Фонд капитального ремонта многоквартирных домов Рязанской области									
Изм	Кол	Лист	№ док	Подпись	Дата	Капитальный ремонт крыши многоквартирного дома по адресу: Рязанская обл., Рязанский район, п.Варские, ул.Советская, д.7			
						Стация	Лист	Листов	
Разработчик		Демьянов							
ГИП		Зиборова							
Н.контр.		Сусланов							
						План существующей крыши			
						ООО «ОБ/КОМУНПРОЕКТ»			
						