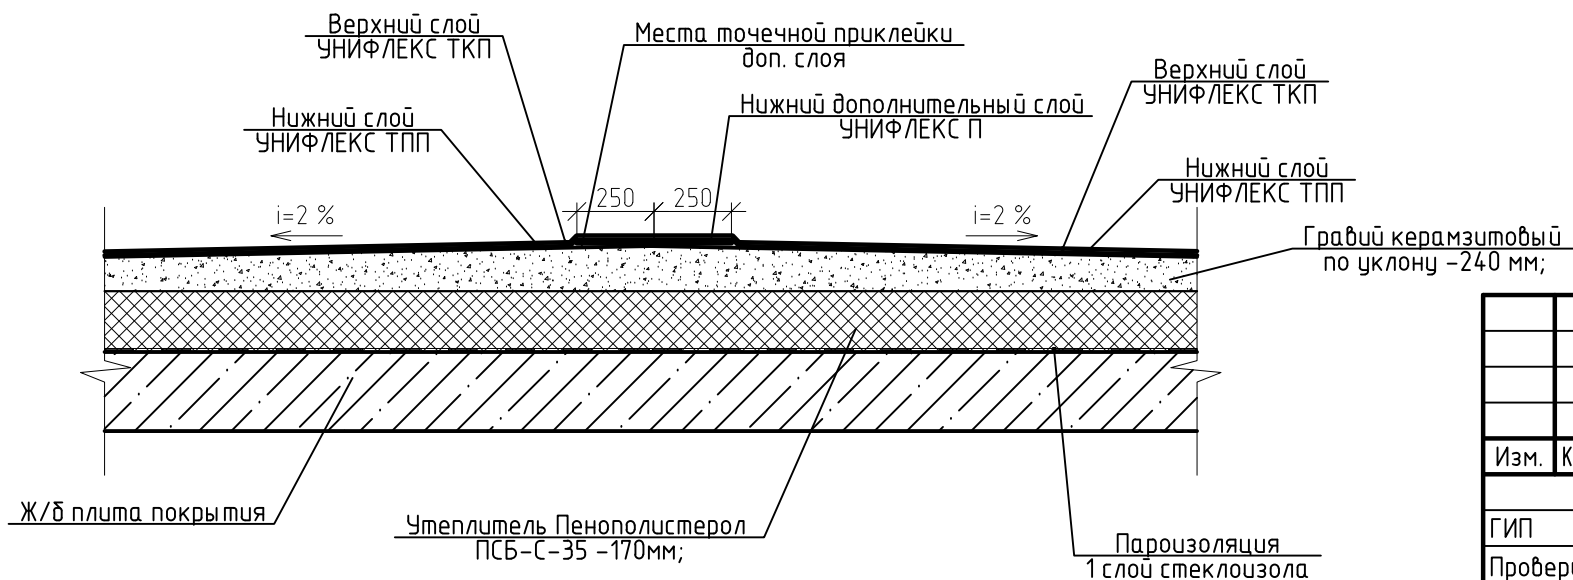


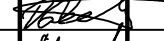

4
6

1. Общие данные см. лист АС–1.
2. Данный лист см. совместно с листом АС–3.
3. Поверхности под кровельный ковер должны быть выровнены .
4. Кровельные костыли устанавливать через 600 мм и крепить пристрелкой дюбелями.

						20/ 11/2015/176–АС				
						Фонд капитального ремонта многоквартирных домов Рязанской обл.				
Изм.	Кол.уч.	Лист	№ док.	Подп.	Дата					
						Капитальный ремонт крыши многоквартирного жилого дома по адресу: ул. Островского, д.35/11		Стадия	Лист	Листов
ГИП		Крысанов						Р	8	
Проверил		Богданов								
Разработал		Макарова								
Н. контроль		Пцлях				Узел 3; 4.		ООО "Проектреставрация"		