




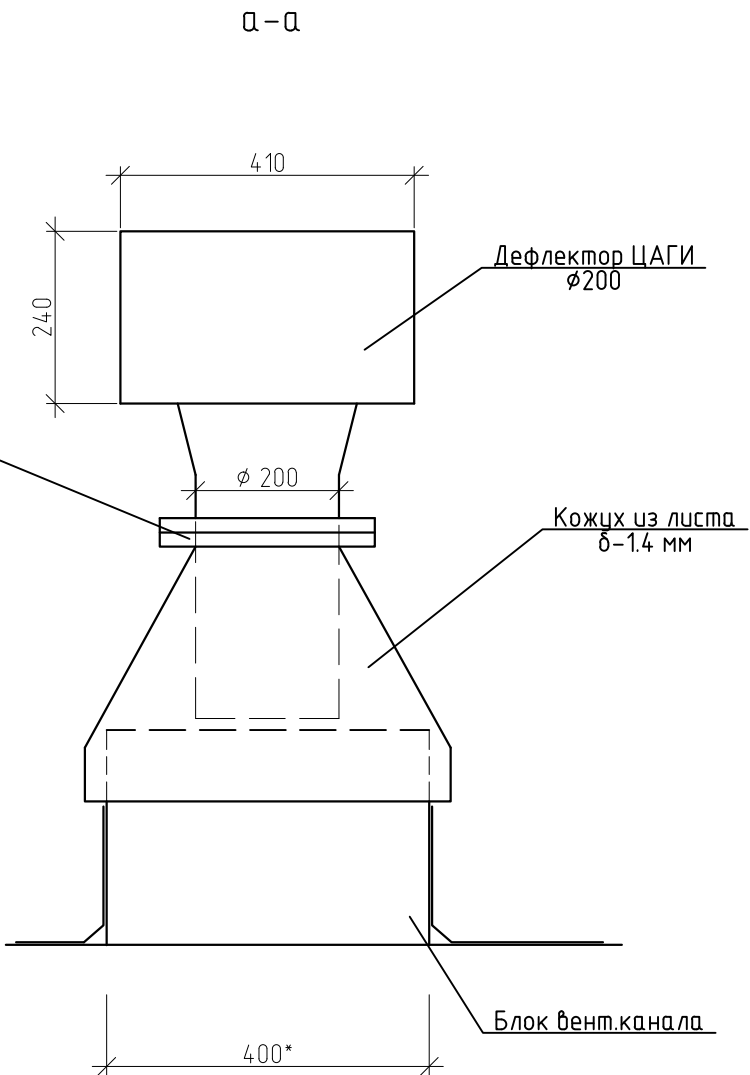


Согласовано		
Инф. № подл.	Подп. и дата	Взам. инф. №

Вид А(АС-3)  
(Устройство кожухов и дефлекторов над вент.каналами)

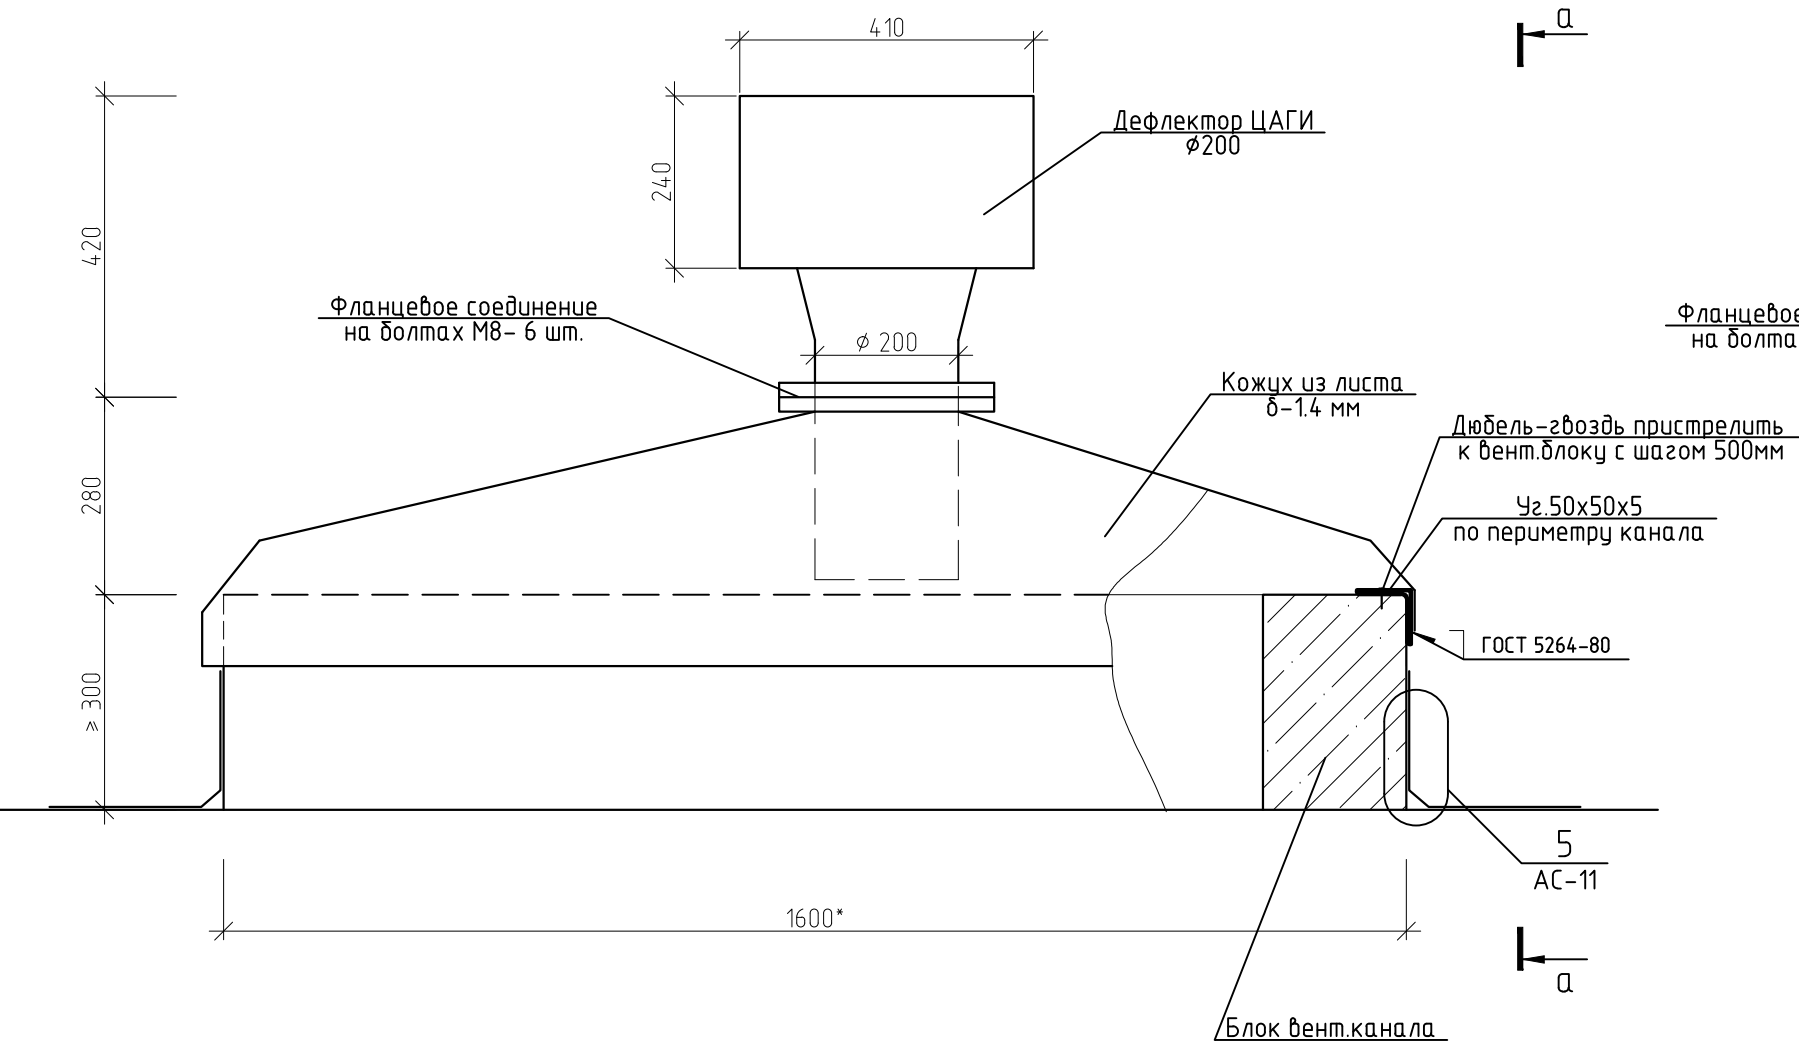

1. \*Размер уточнять на месте при производстве работ.  
2. Данный лист смотреть совместно с листами 3; 9.

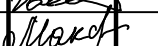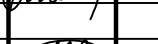						20/ 11/2015/176-АС			
						Фонд капитального ремонта многоквартирных домов Рязанской обл.			
Изм.	Кол.уч.	Лист	№ док.	Подп.	Дата				
						Капитальный ремонт крыши многоквартирного жилого дома по адресу: ул. Островского, д.35/11	Стадия	Лист	Листов
ГИП		Крысанов					Р	9	
Проверил		Богданов				Вид А (Устройство кожухов и дефлекторов над вент.каналами).	ООО "Проектреставрация"		
Разработал		Макарова							
Н. контроль		Пулях							
						Копировал			
						А3			