


Согласовано				
Инф. № подл.	Подп. и дата	Взам. инф. №		

1. Общие данные смотреть на листе 1;
2. Узел так же применять для защиты анкеров, труб выхода электрокабелей и антенных растяжек.

Узел наращивания
фановых труб

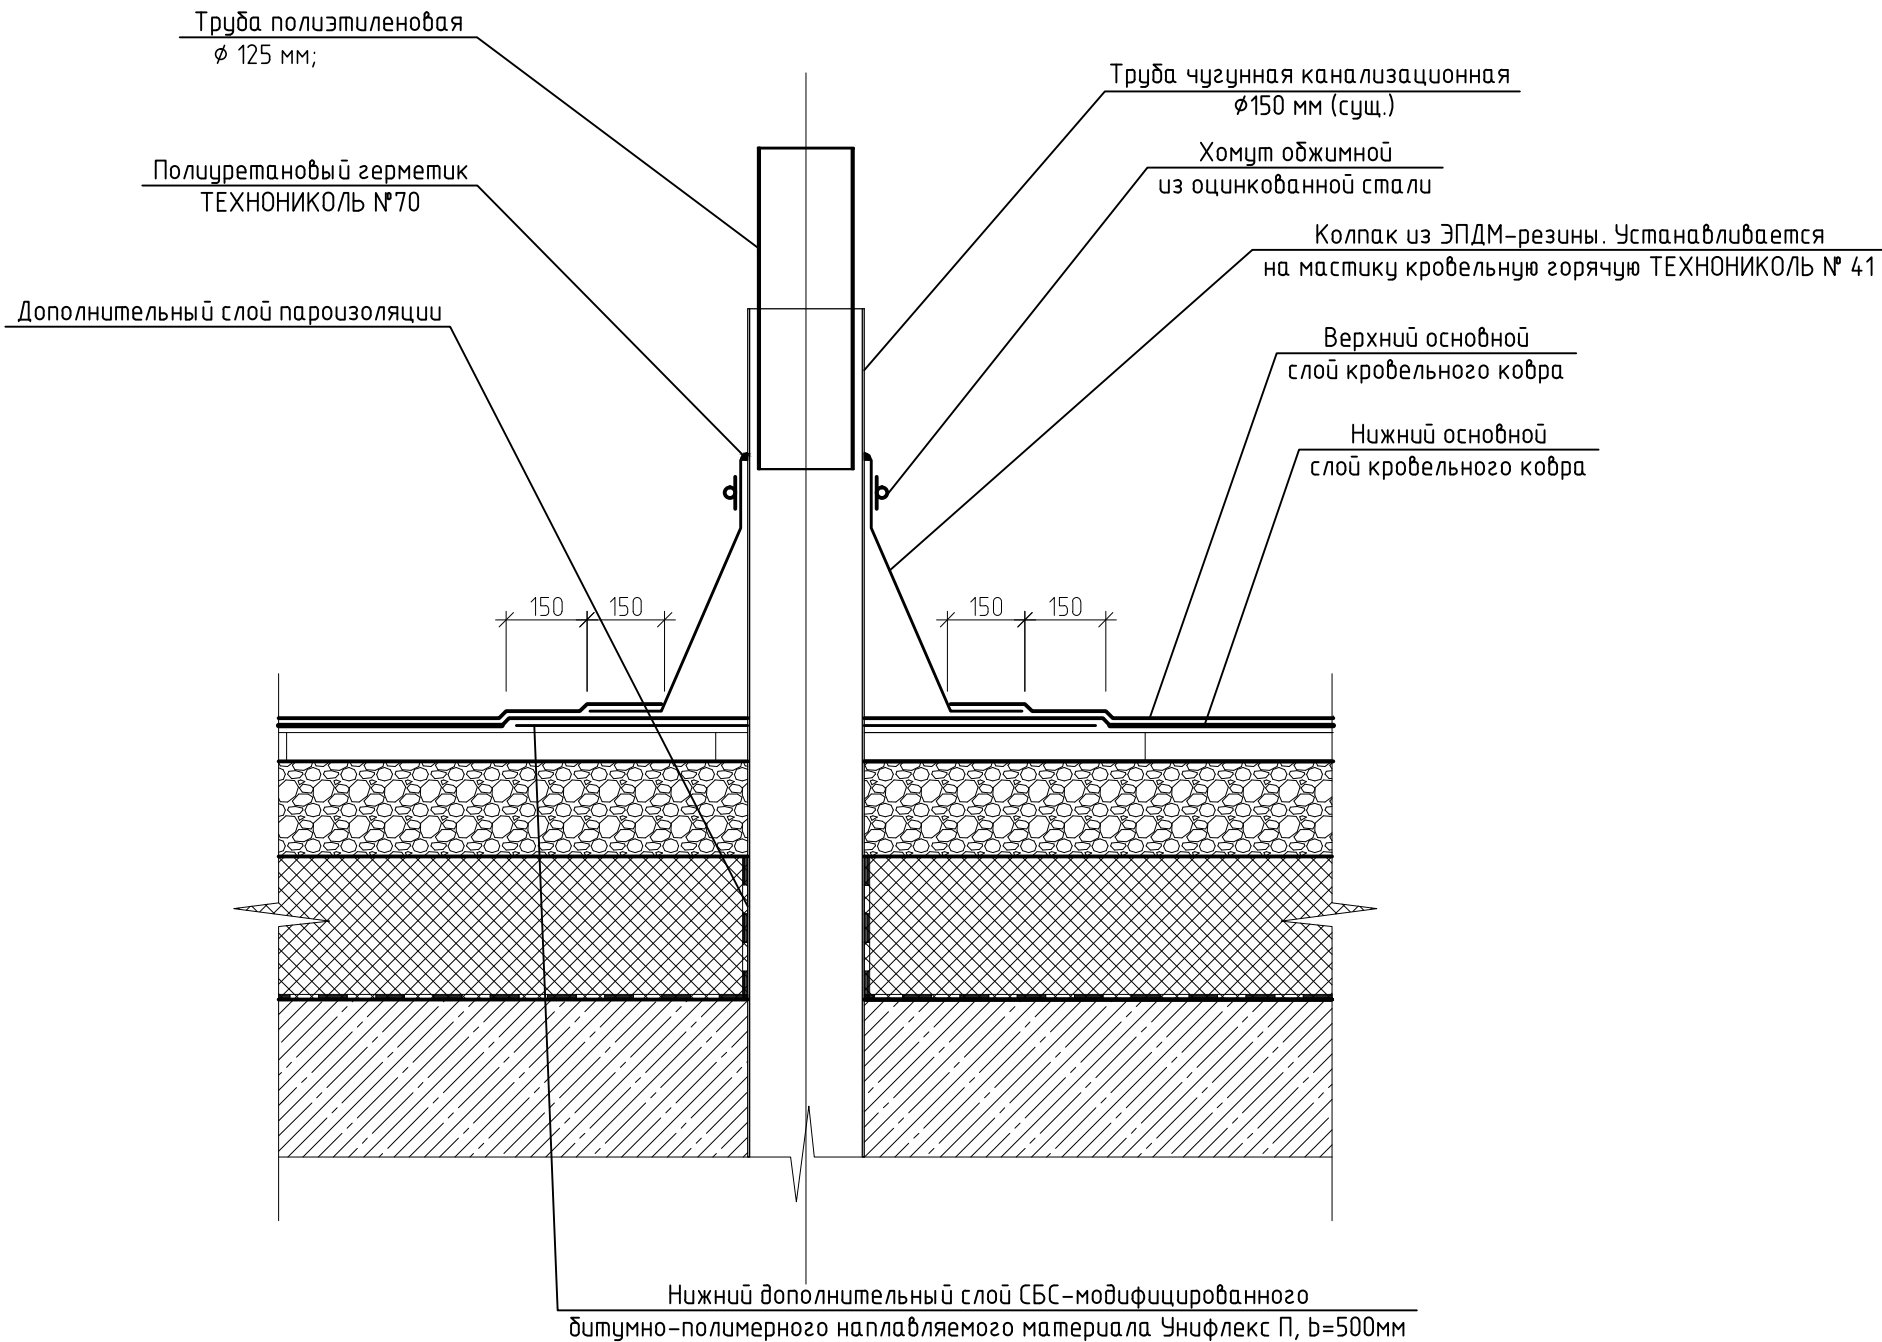

						20/ 11/2015/176-АС				
						Фонд капитального ремонта многоквартирных домов Рязанской обл.				
Изм.	Кол.уч.	Лист	№ док.	Подп.	Дата					
						Капитальный ремонт крыши многоквартирного жилого дома по адресу: ул. Островского, д.35/11		Стадия	Лист	Листов
ГИП		Крысанов						Р	10	
Проверил		Богданов								
Разработал		Макарова						ООО "Проектреставрация"		
Н. контроль		Пулях								