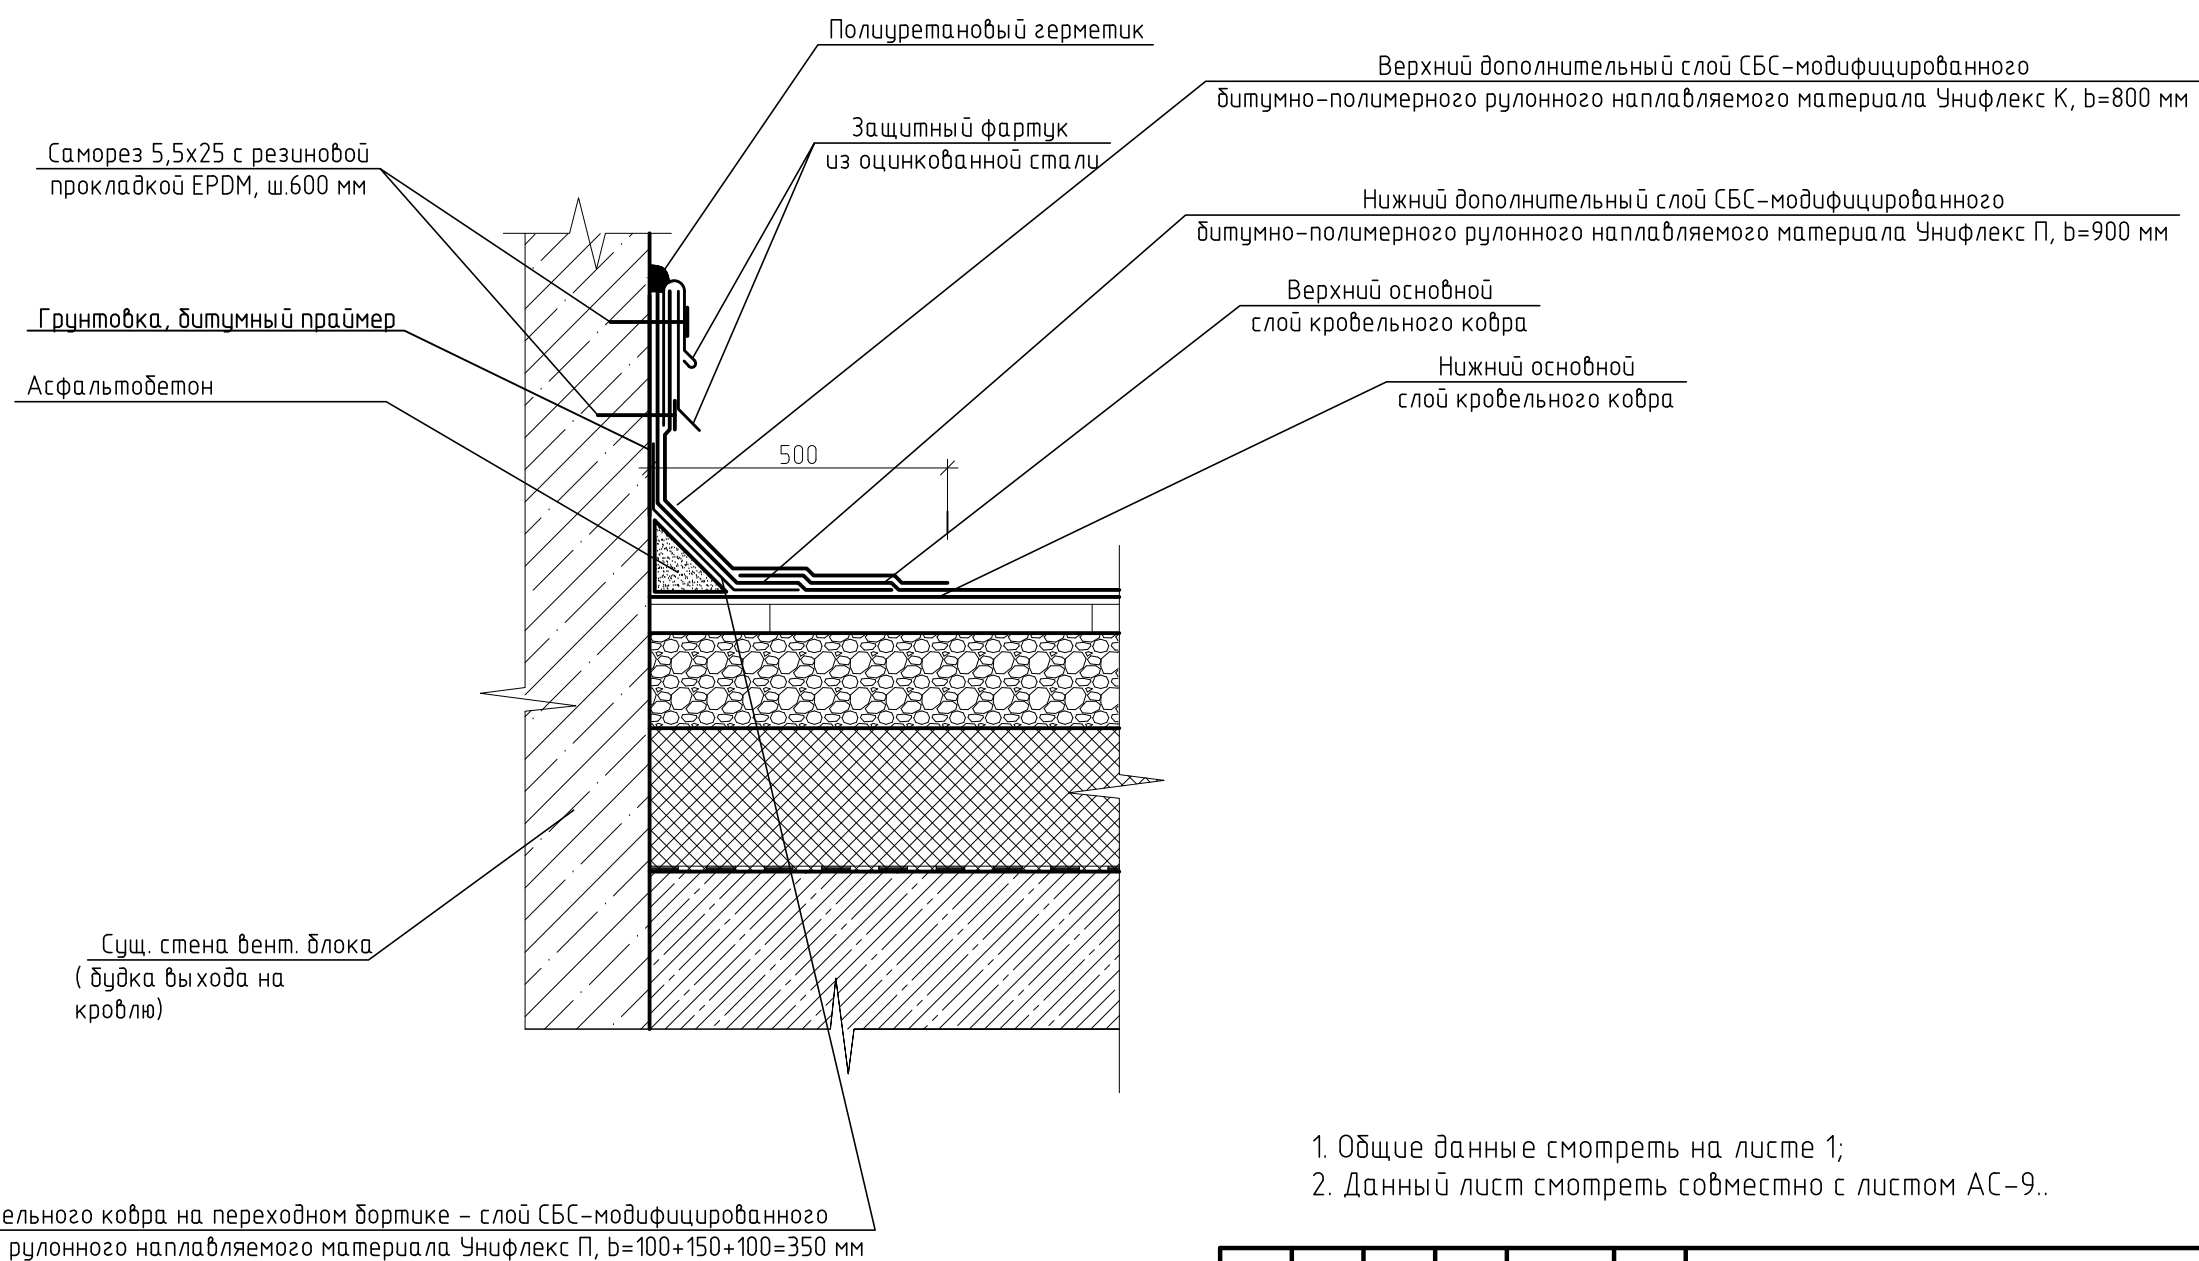


$$\frac{5}{7}$$


1. Общие данные смотреть на листе 1;
2. Данный лист смотреть совместно с листом АС-9..

						20/ 11/2015/176–АС			
						Фонд капитального ремонта многоквартирных домов Рязанской обл.			
Изм.	Кол.уч.	Лист	№ док.	Подп.	Дата				
		Капитальный ремонт крыши многоквартирного жилого дома по адресу: ул. Островского, д.35/11				Стадия	Лист	Листов	
ГИП						Крысанов	Р	11	
Проверил						Богданов			
Разработал		Макарова				Узел 5.			
Н. контроль		Пичах				ООО "Проектреставрация"			