





6  
4

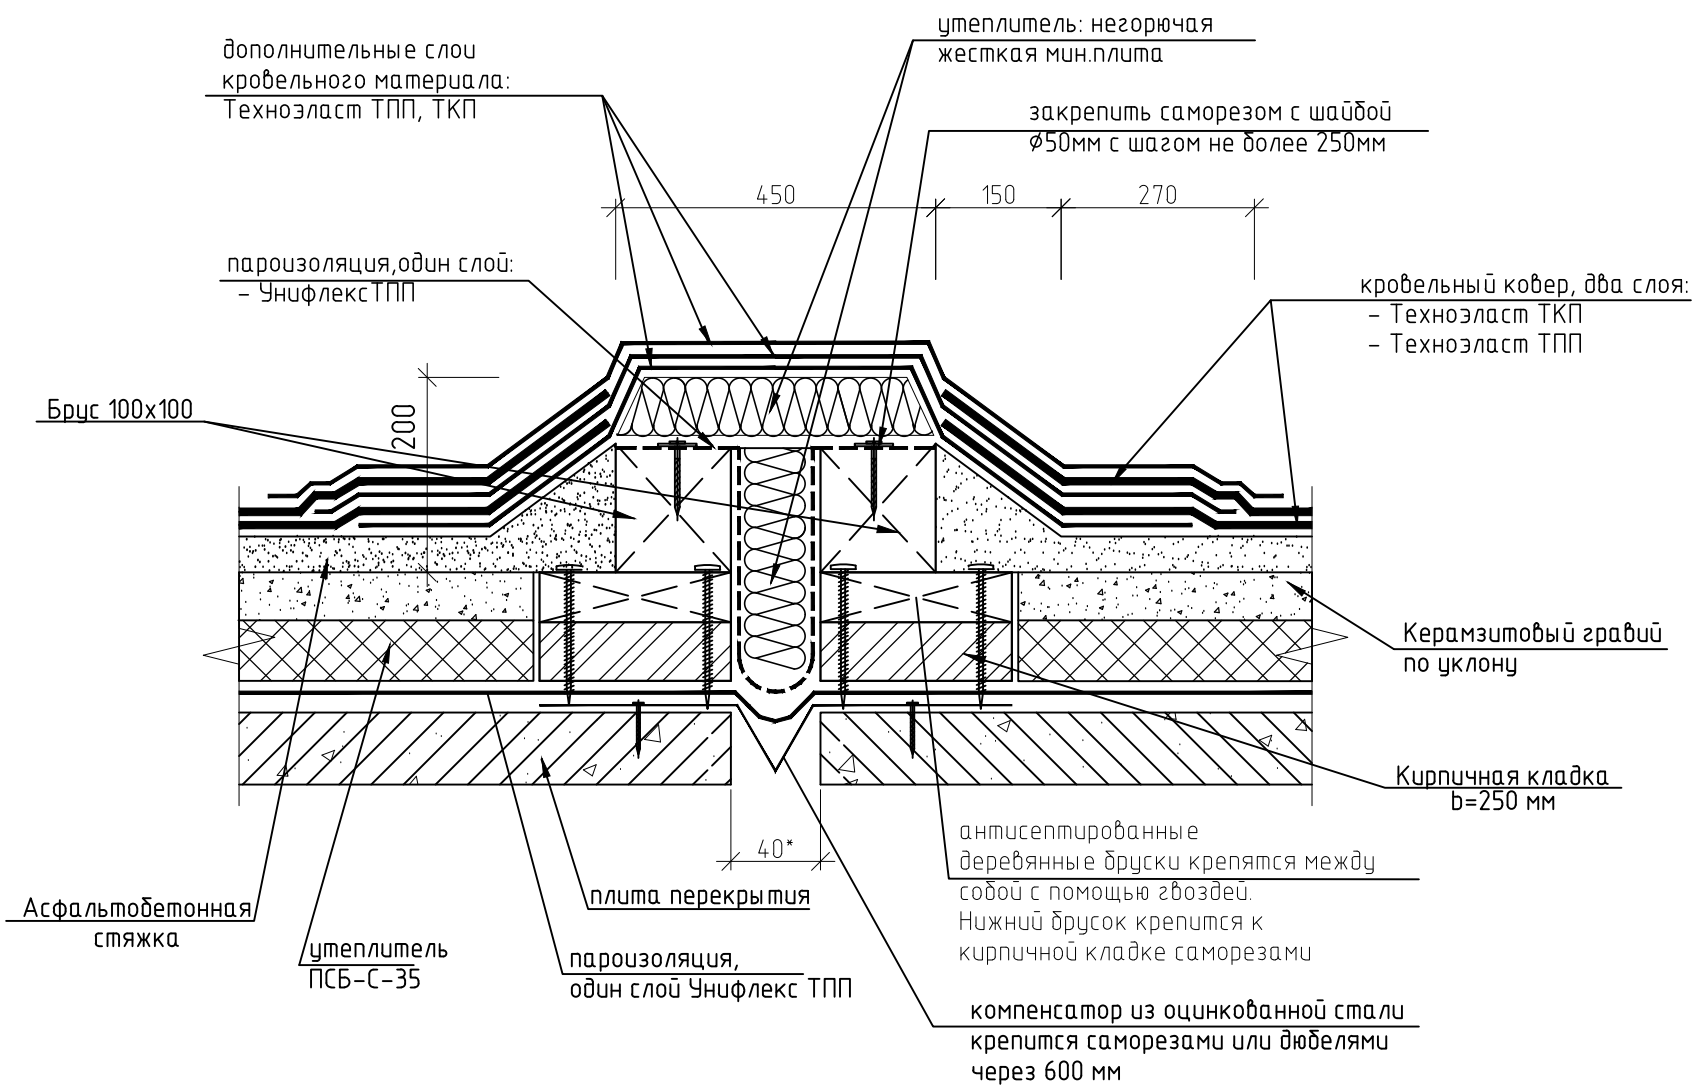

1. \*Размер уточнять на месте при производстве работ.
2. Данный лист смотреть совместно с листом АС-5.

Согласовано									
Инф. № подл.	Подп. и дата	Взам. инф. №							

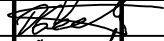						20/ 11/2015/176-АС			
						Фонд капитального ремонта многоквартирных домов Рязанской обл.			
Изм.	Кол.уч.	Лист	№ док.	Подп.	Дата				
						Капитальный ремонт крыши многоквартирного жилого дома по адресу: г. Рязань, ул. Островского, д.31	Стадия	Лист	Листов
ГИП		Крысанов					Р	12	
Проверил		Богданов				Узел 6.	ООО "Проектреставрация"		
Разработал		Макарова							
Н. контроль		Пулях		