
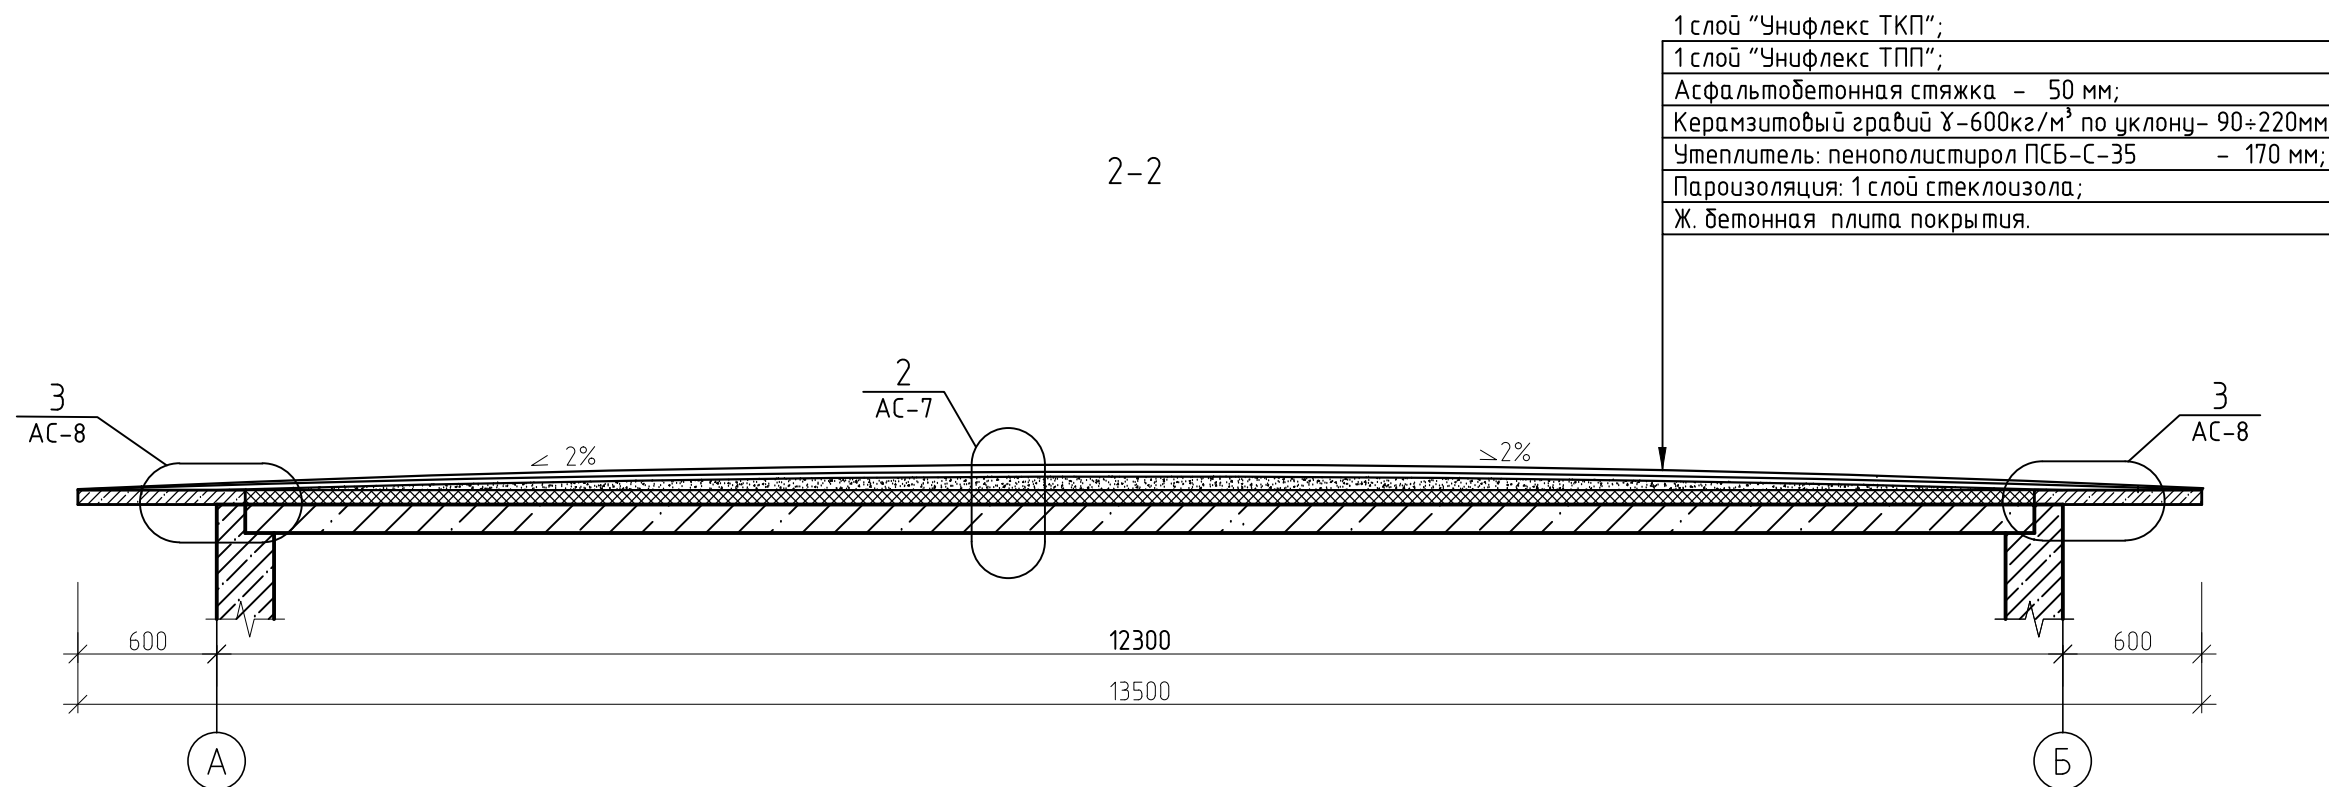


Согласовано

Взам. инв. №

Подп. и дата

Инв. № подл.

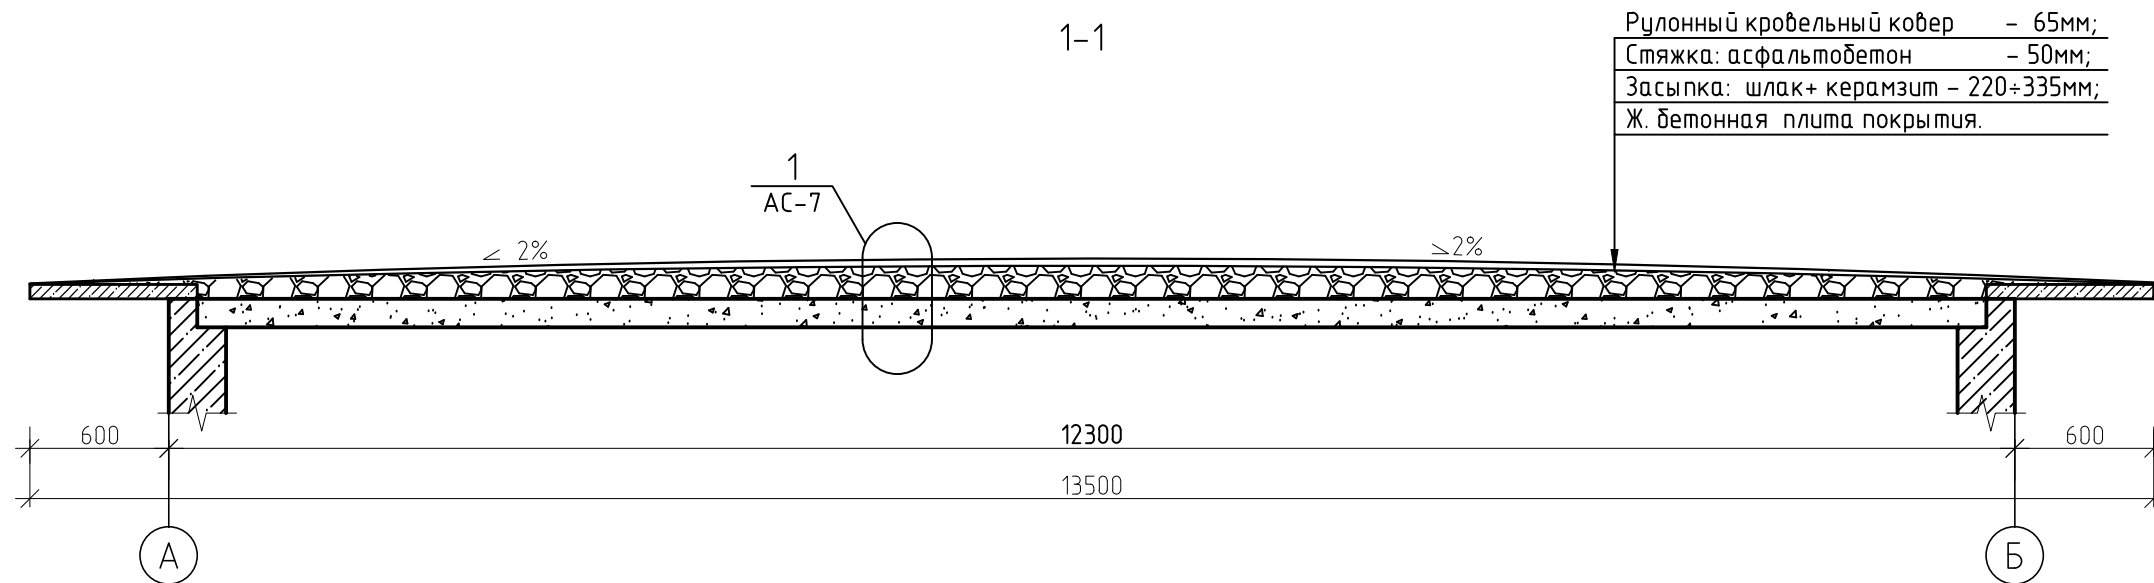

1. Общие данные см. лист АС-1.
2. Данный лист см. совместно с листом АС-3.

						20/ 11/2015/176-АС			
						Фонд капитального ремонта многоквартирных домов Рязанской обл.			
Изм.	Кол. уч.	Лист	№ док.	Подп.	Дата	Капитальный ремонт крыши многоквартирного жилого дома по адресу: г. Рязань, ул. Островского, д.35/11	Стадия	Лист	Листов
ГИП		Крысанов					Р	6	
Проверил		Богданов							
Разработал		Макарова				Разрез 1-1; 2-2.	ООО "Проектреставрация"		
Н. контроль		Пучах							

Копировал

А3