


План кровлі после ремонту.

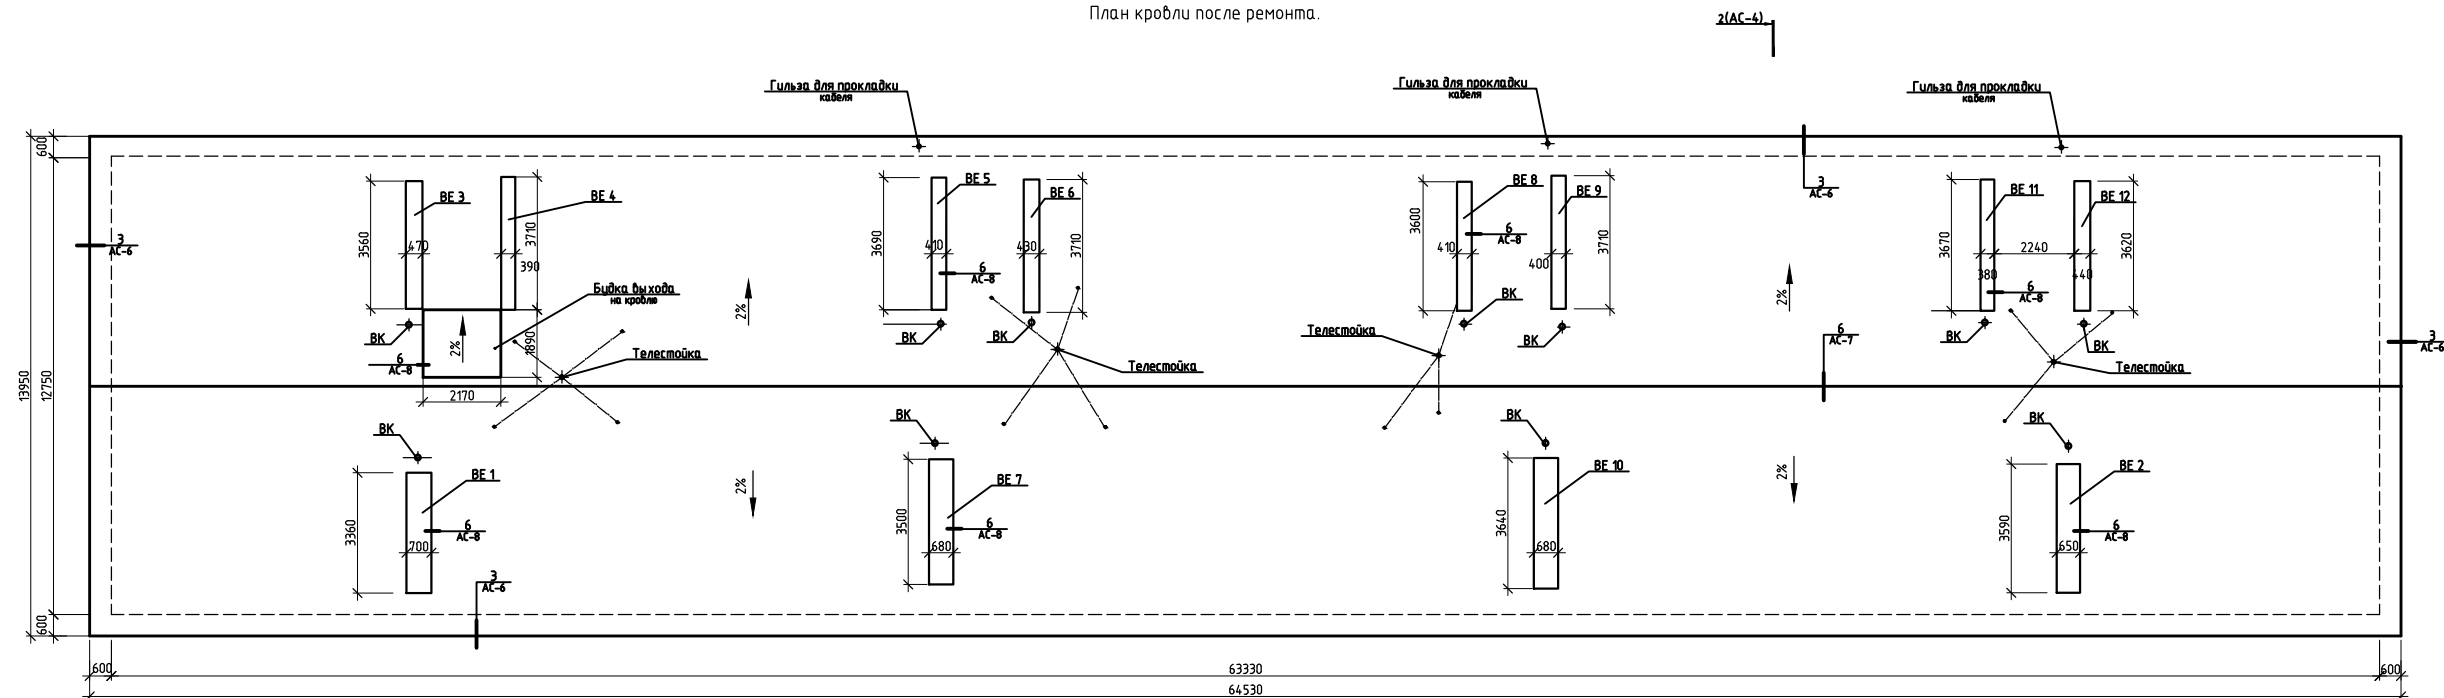

1. Общие данные см. лист АС-1.

										20/ 11/2015/176-АС			
										Фонд капитального ремонта многоквартирных домов Рязанской обл.			
Изм.	Ком.цп	Лист	№ док.	Подп.	Дата					Капитальный ремонт крыши многоквартирного жилого дома по адресу: г. Рязань, ул. Васильковская, 8/35	Страница	Лист	Листов
Проверка											Р	З	
Разработка											ООО "Проектрастрация"		
Н. контролль	Пухлях									План кровли после ремонта.			
										Копировал	А4x6		