


Согласовано

Взам. инв. №


Подп. и дата

Инв. № подл.

Разрез 1-1.
(существующая)

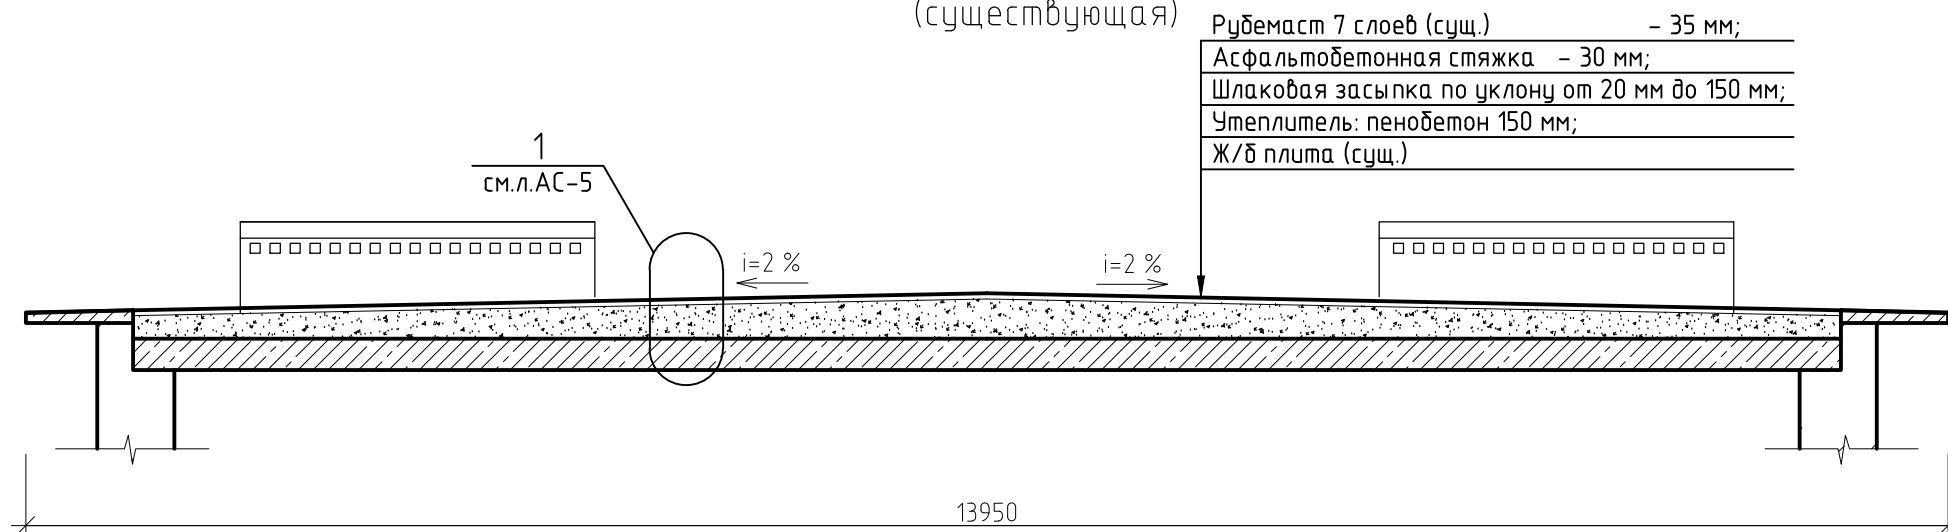

Разрез 2-2.
(проектируемая)

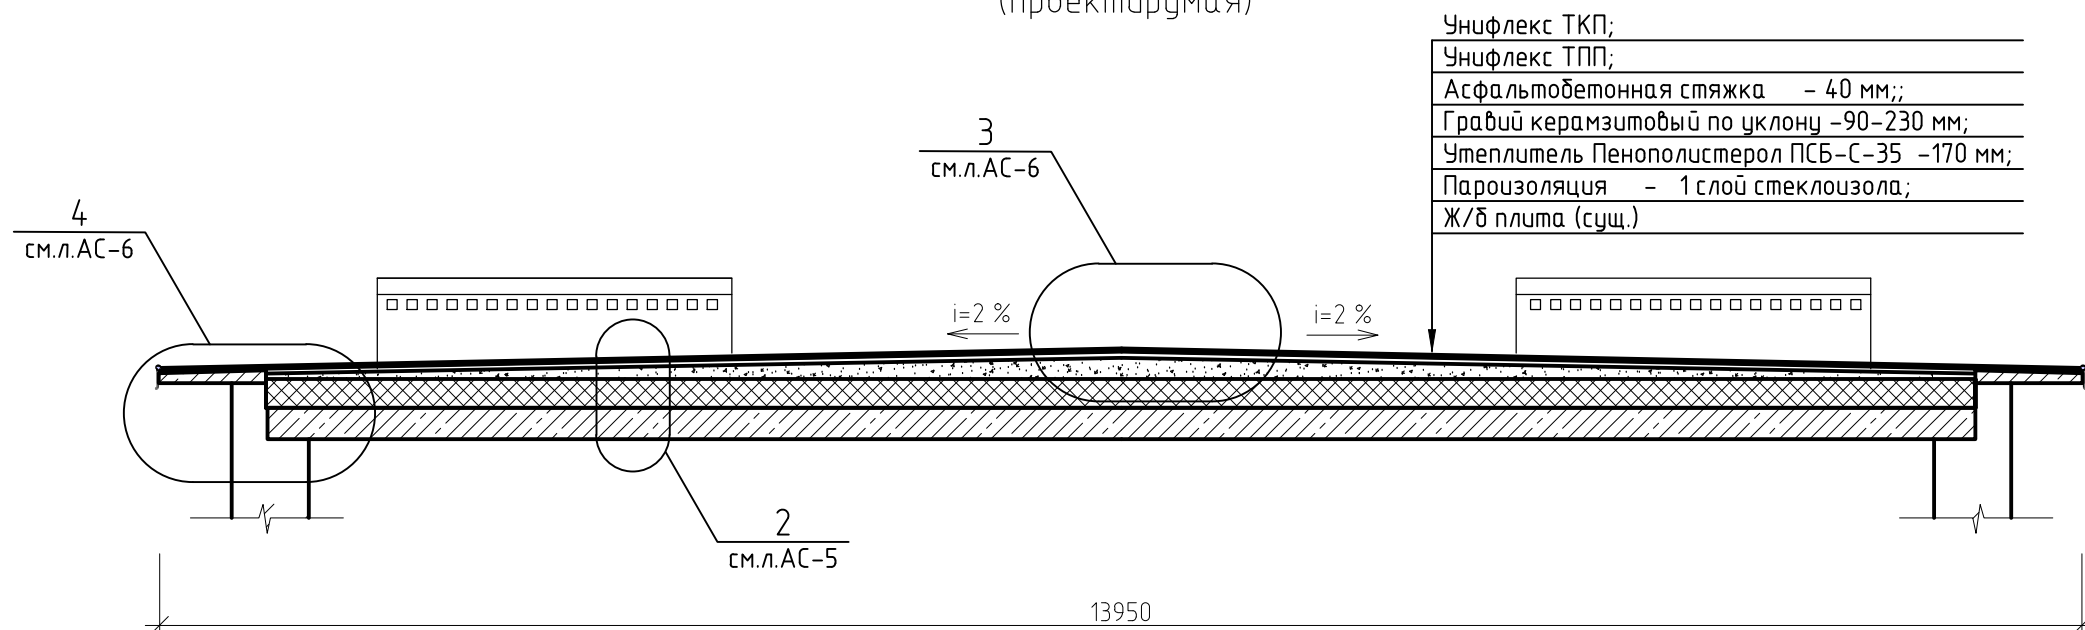

1. Общие данные см. лист АС-1.
2. Данный лист см. совместно с листами АС-2 - АС-6.

						20/ 11/2015/176-АС			
						Фонд капитального ремонта многоквартирных домов Рязанской обл.			
Изм.	Кол.уч.	Лист	№ док.	Подп.	Дата				
						Капитальный ремонт крыши многоквартирного жилого дома по адресу: г. Рязань, ул. Высоковольтная, д.35	Стадия	Лист	Листов
ГИП		Крысанов					Р	4	
Проверил		Богданов				Разрез 1-1 ; Разрез 2-2.	ООО "Проектреставрация"		
Разработал		Гуськова							
Н. контроль		Пцлях							

Копировал

А3