


Согласовано

Взам. инв. №


Подп. и дата

Инв. № подл.


1
4

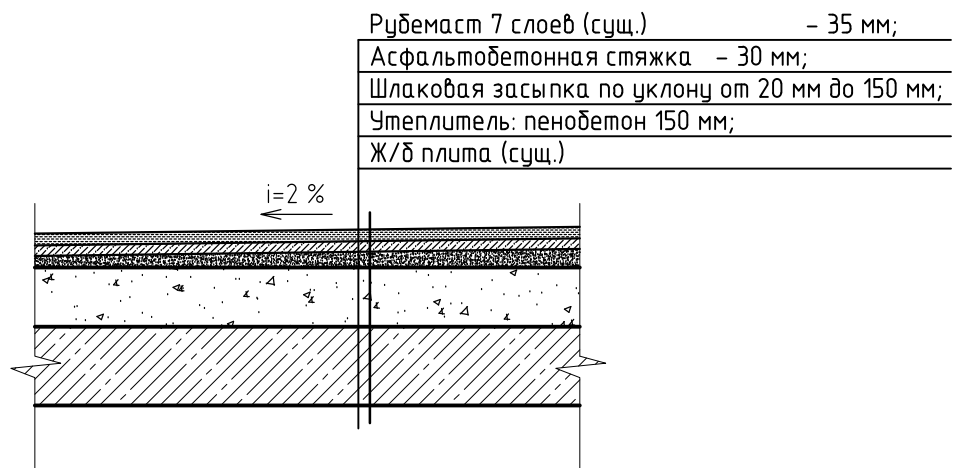

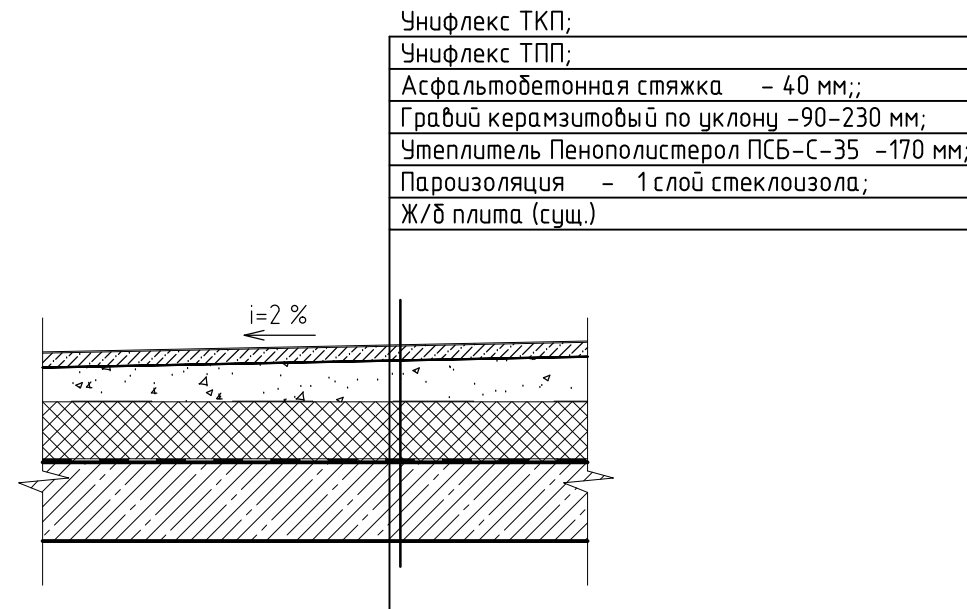



2
4

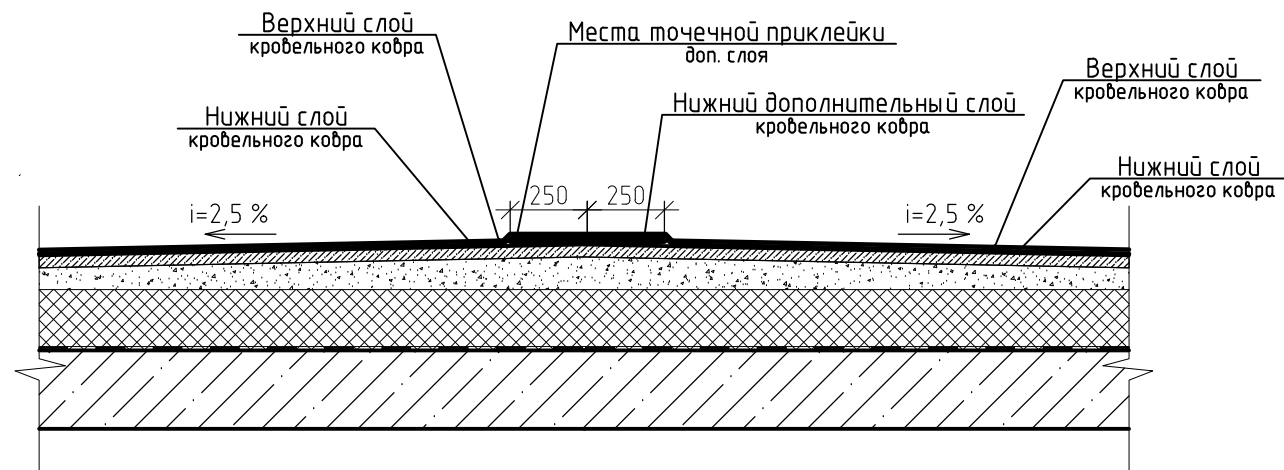

3
4

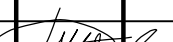

1. Общие данные см. лист АС–1.
2. Данный лист см. совместно с листом АС–4.

						20/ 11/2015/176–АС			
						Фонд капитального ремонта многоквартирных домов Рязанской обл.			
Изм.	Кол.уч.	Лист	№ док.	Подп.	Дата	Капитальный ремонт крыши многоквартирного жилого дома по адресу: г. Рязань, ул. Высоковольтная, д.35	Стадия	Лист	Листов
ГИП		Крысанов					Р	5	
Проверил		Богданов							
Разработал		Гуськова							
						Узлы 1÷3.	ООО "Проектреставрация"		
Н. контроль		Пцлях							

Копировал

А3