
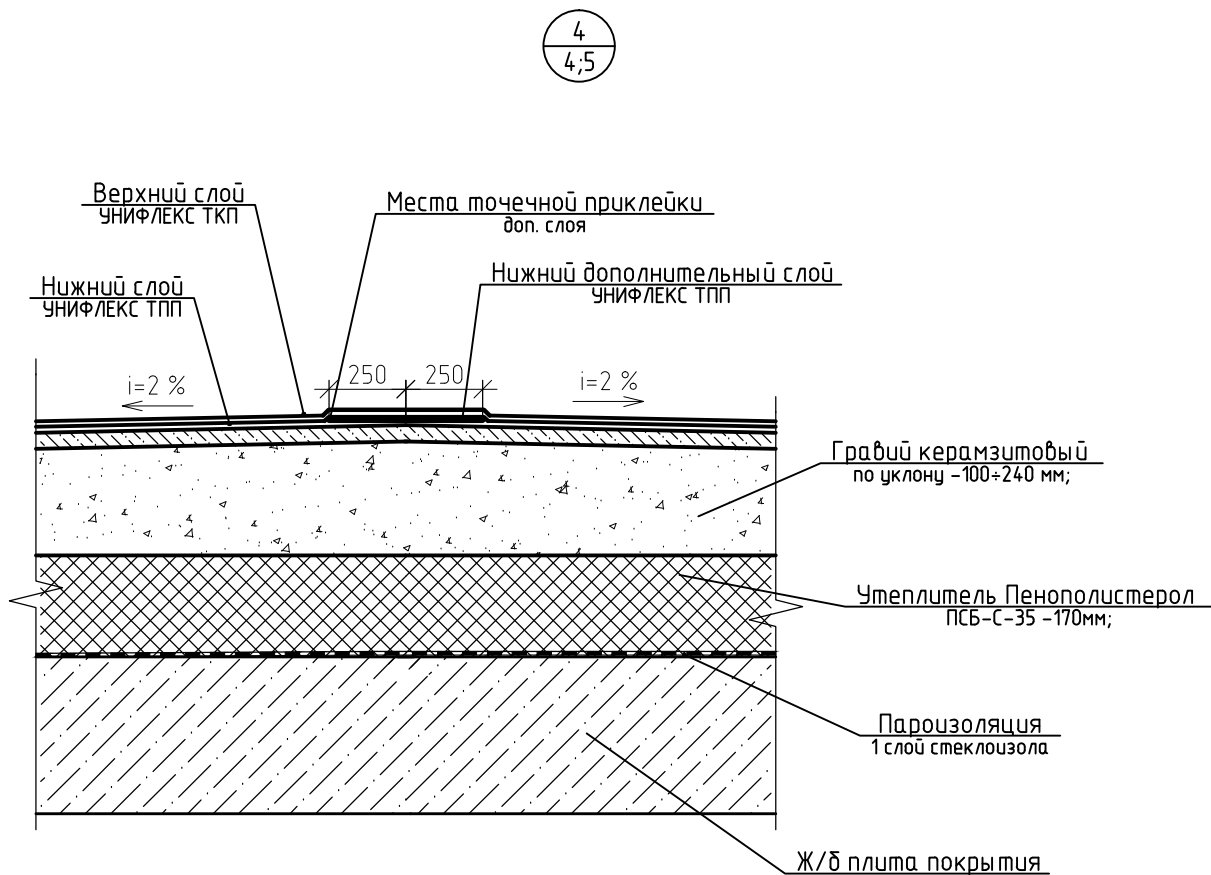


Согласовано					
Инв. № подл.	Подп. и дата	Взам. инв. №			

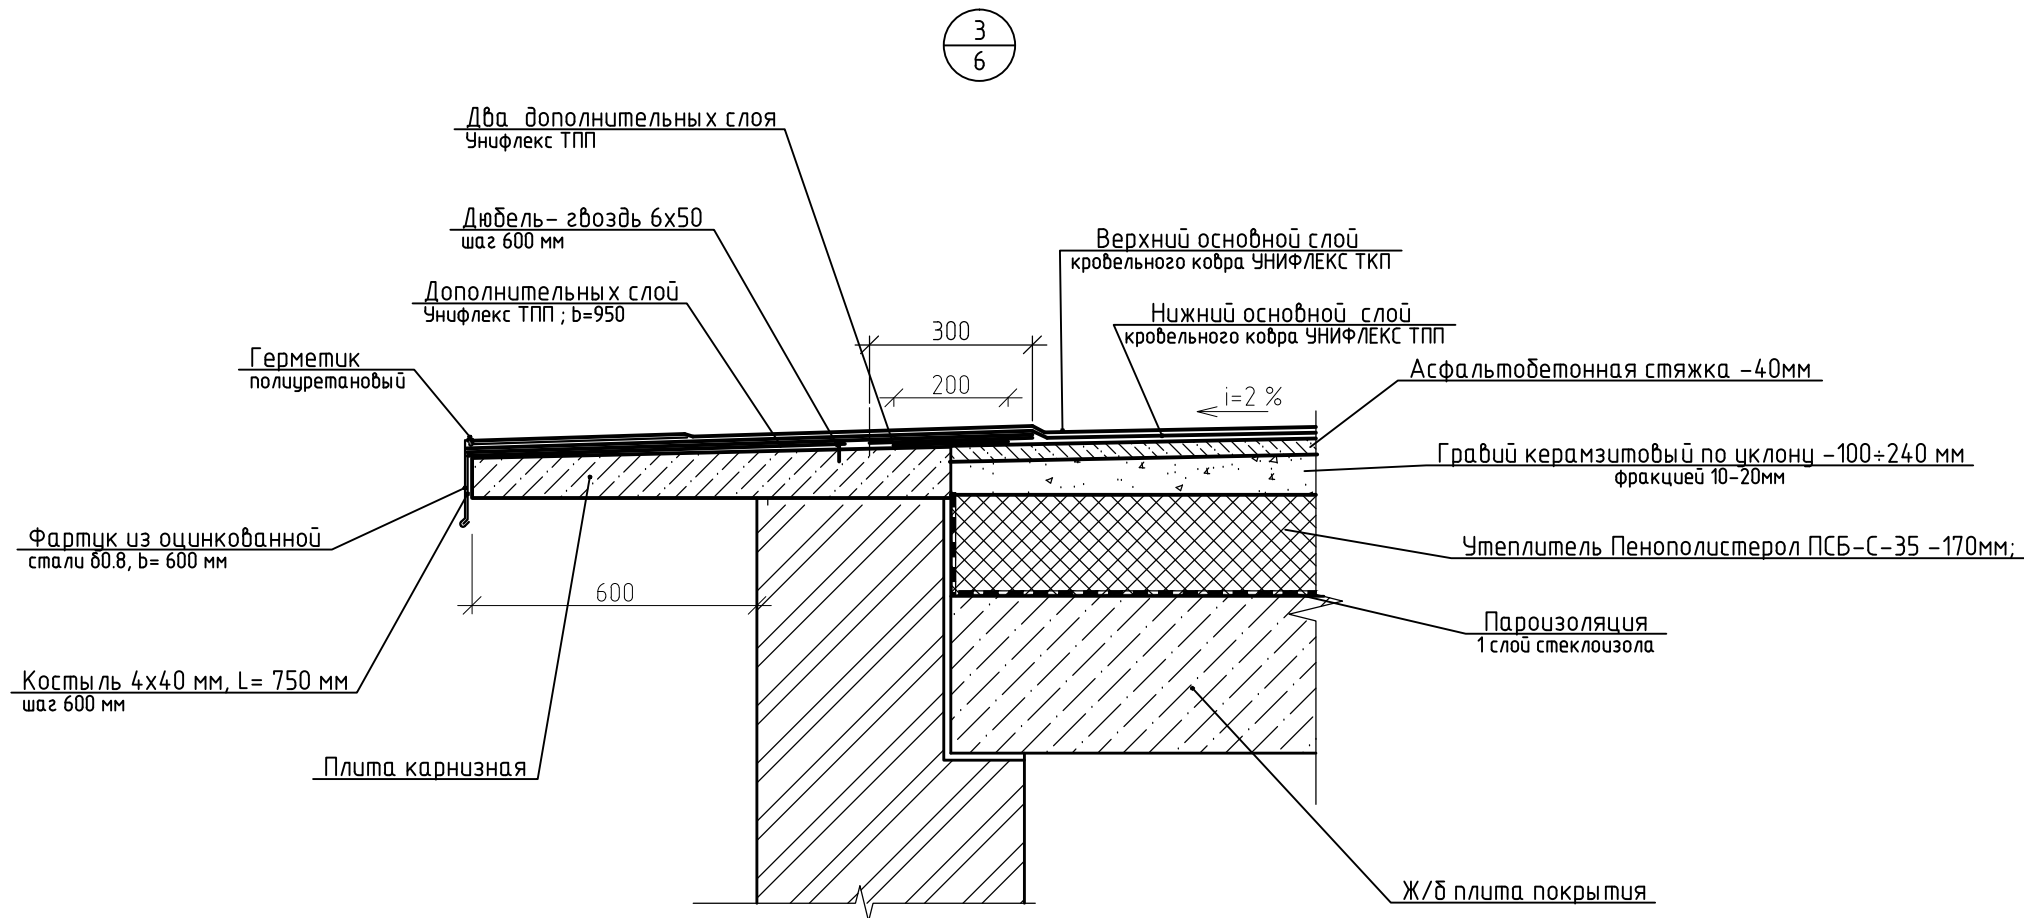

- Общие данные см. лист АС-1.
- Данный лист см. совместно с л. АС-3;4;5.
- Кровельные костыли устанавливать через 600 мм и крепить пристрелкой дюбелями.

						20/ 11/2015/176-АС		
						Фонд капитального ремонта многоквартирных домов Рязанской обл.		
Изм.	Кол.уч.	Лист	№ док.	Подп.	Дата	Капитальный ремонт крыши многоквартирного жилого дома по адресу: г. Рязань, ул. Высоковольтная, д.35	Стадия	Лист
ГИП	Крысанов						Р	6
Проверил	Богданов							
Разработал	Гуськова							
Н. контроль	Пулях					Узел 3; 4.	ООО "Проектреставрация"	