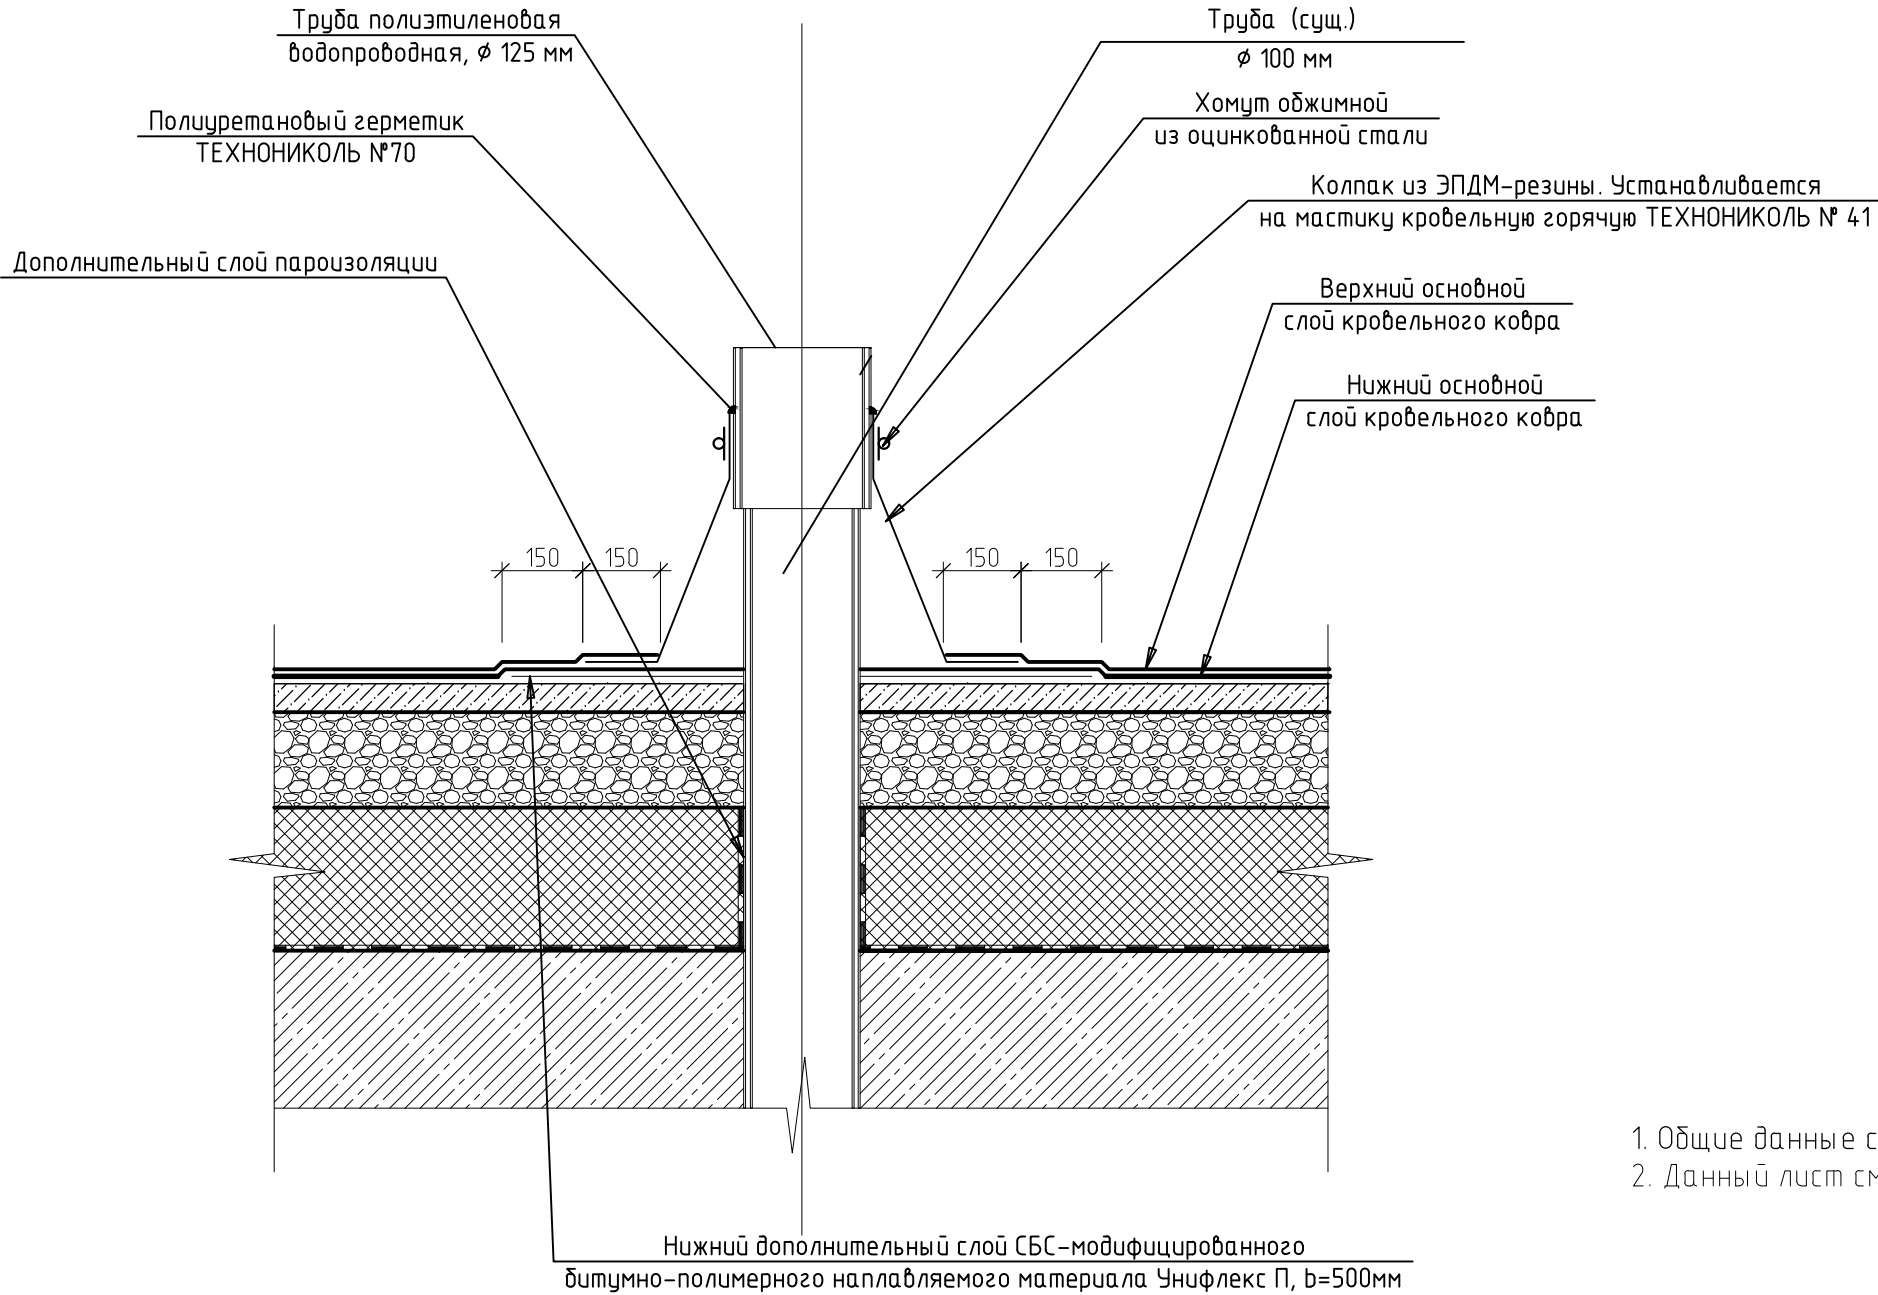


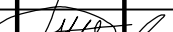
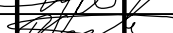
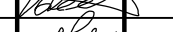
Согласовано			
Инв. № подл.	Подп. и дата		Взам. инв. №

5
3

Узел применяется для одиночных холодных труб
любого диаметра до 250 мм, для анкеров,
антенных растяжек.



1. Общие данные смотреть на листе 1;
2. Данный лист смотреть совместно с листом 3.

						20/ 11/2015/176-АС				
						Фонд капитального ремонта многоквартирных домов Рязанской обл.				
Изм.	Кол.уч.	Лист	№ док.	Подп.	Дата					
						Капитальный ремонт крыши многоквартирного жилого дома по адресу: г. Рязань, ул. Высокобольтная, д.35		Стадия	Лист	Листов
ГИП		Крысанов						Р	7	
Проверил		Богданов								
Разработал		Гуськова								
						Узел 5.		ООО "Проектреставрация"		
Н. контроль		Пулях		