






Согласовано

Инв. ? подл. Подп. и дата в зам. инв. ?

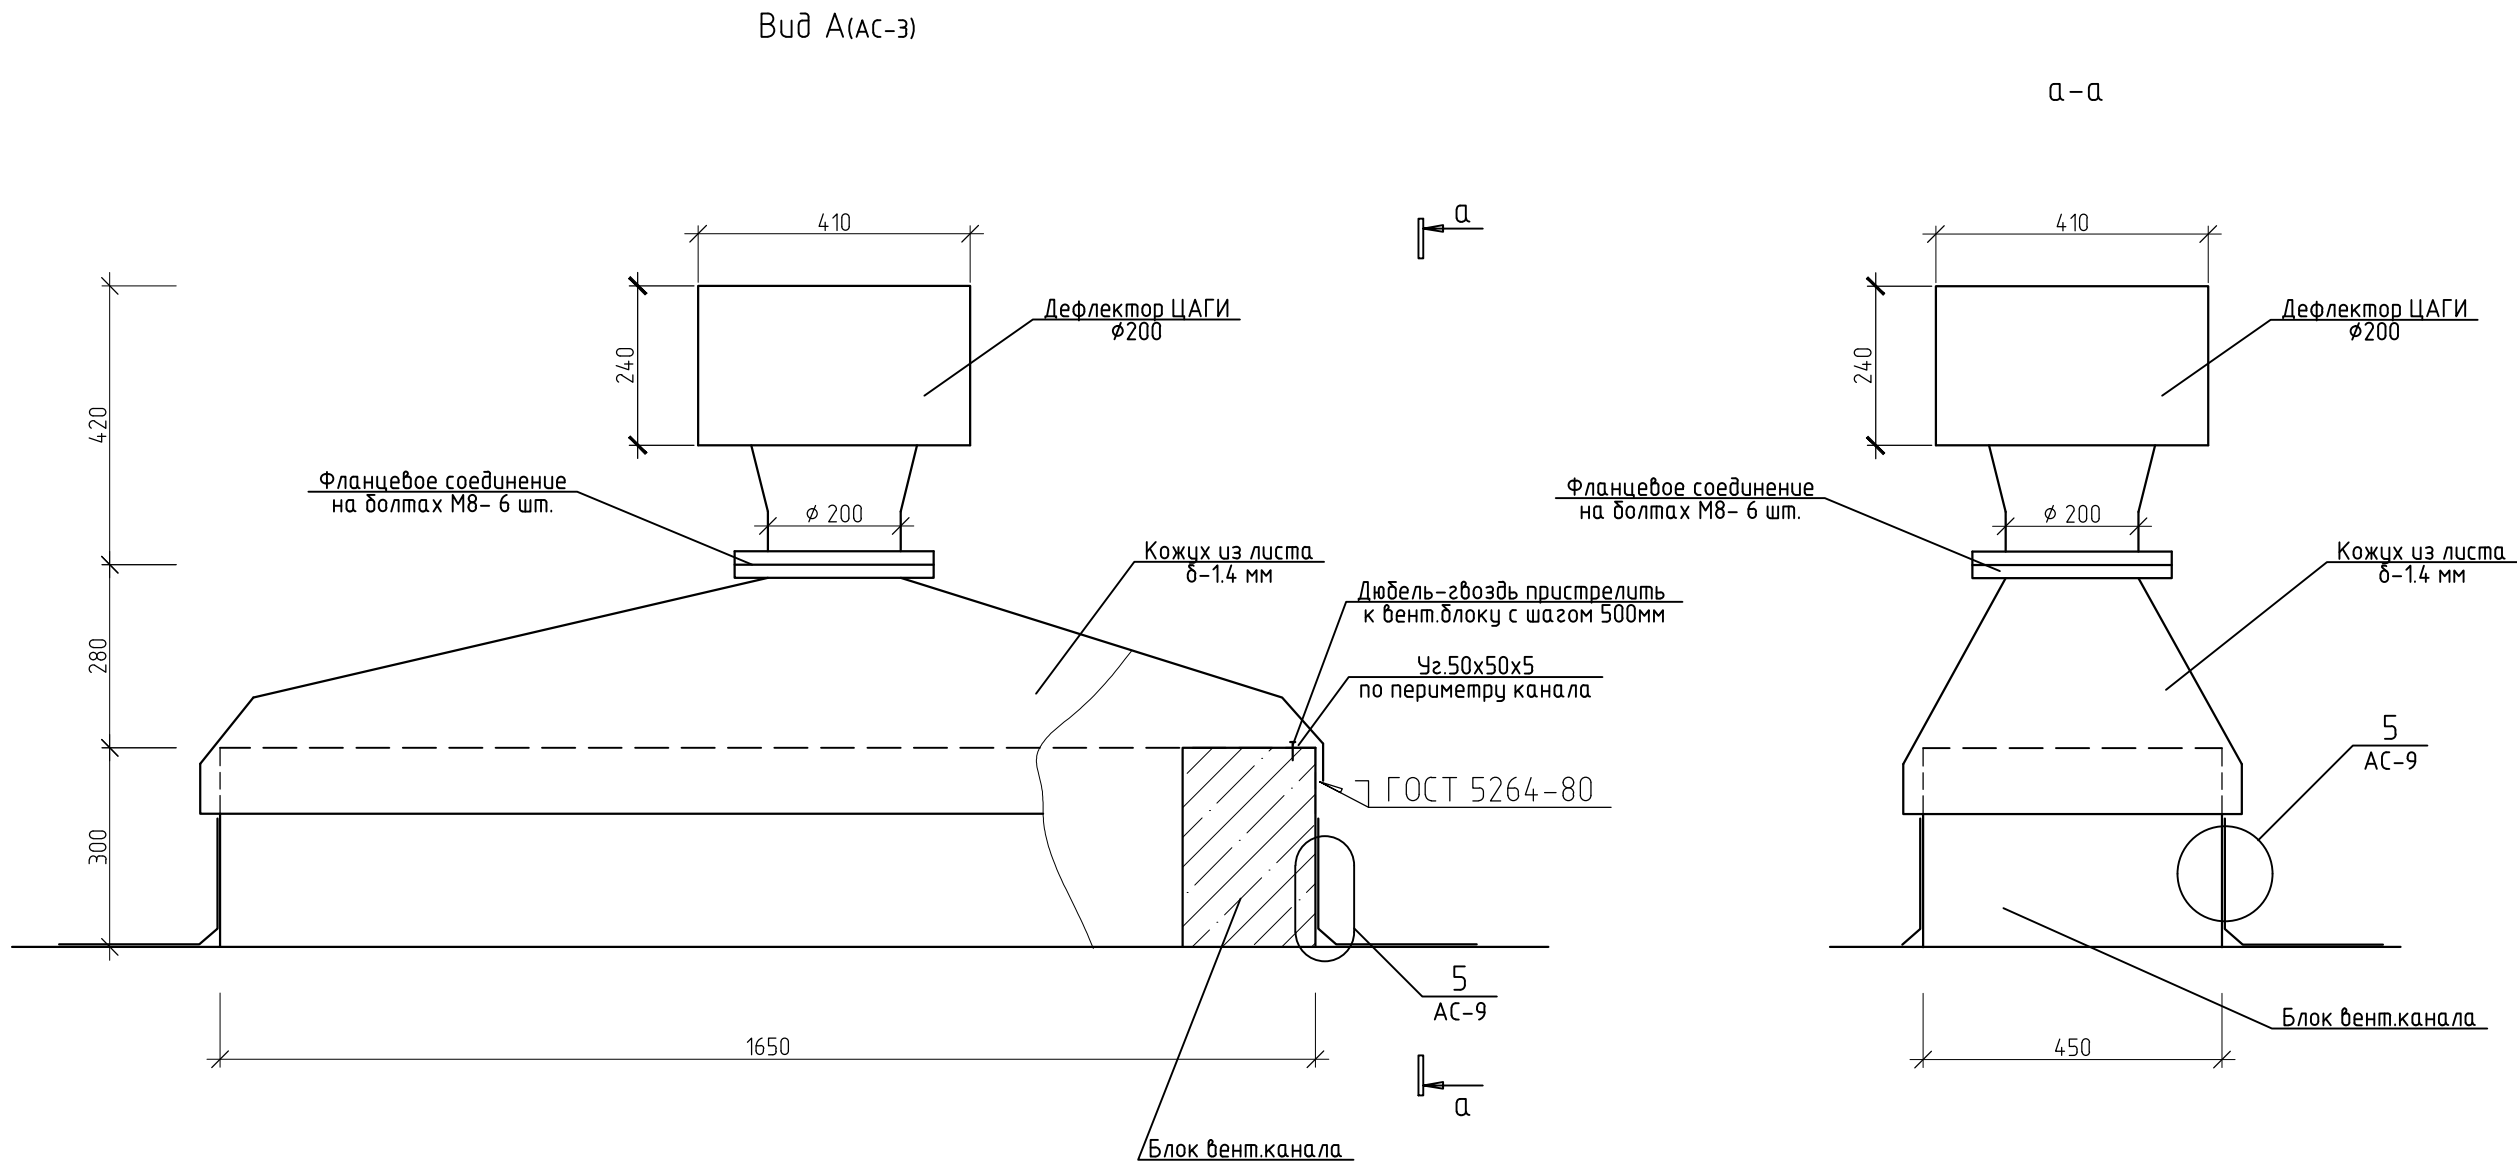

1. Общие данные смотреть на листе 1;
2. Данный лист смотреть совместно с листами 3; 9.

						20/ 11/2015/176-АС			
						Фонд капитального ремонта многоквартирных домов Рязанской обл.			
Изм.	Кол. уч.	Лист	докум.	Подп.	Дата	Капитальный ремонт крыши многоквартирного жилого дома по адресу: г. Рязань, ул. Островского, д.29	Стадия	Лист	Листов
ГИП		Крысанов					Р	10	
Проверил		Богданов				Вид А	ООО "Проектреставрация"		
Разработал		Пец							
Н. контрол.		Пулях							

Копировал

А3