


Согласовано

Инд. № подл.

Подп.

Инд. № подл.

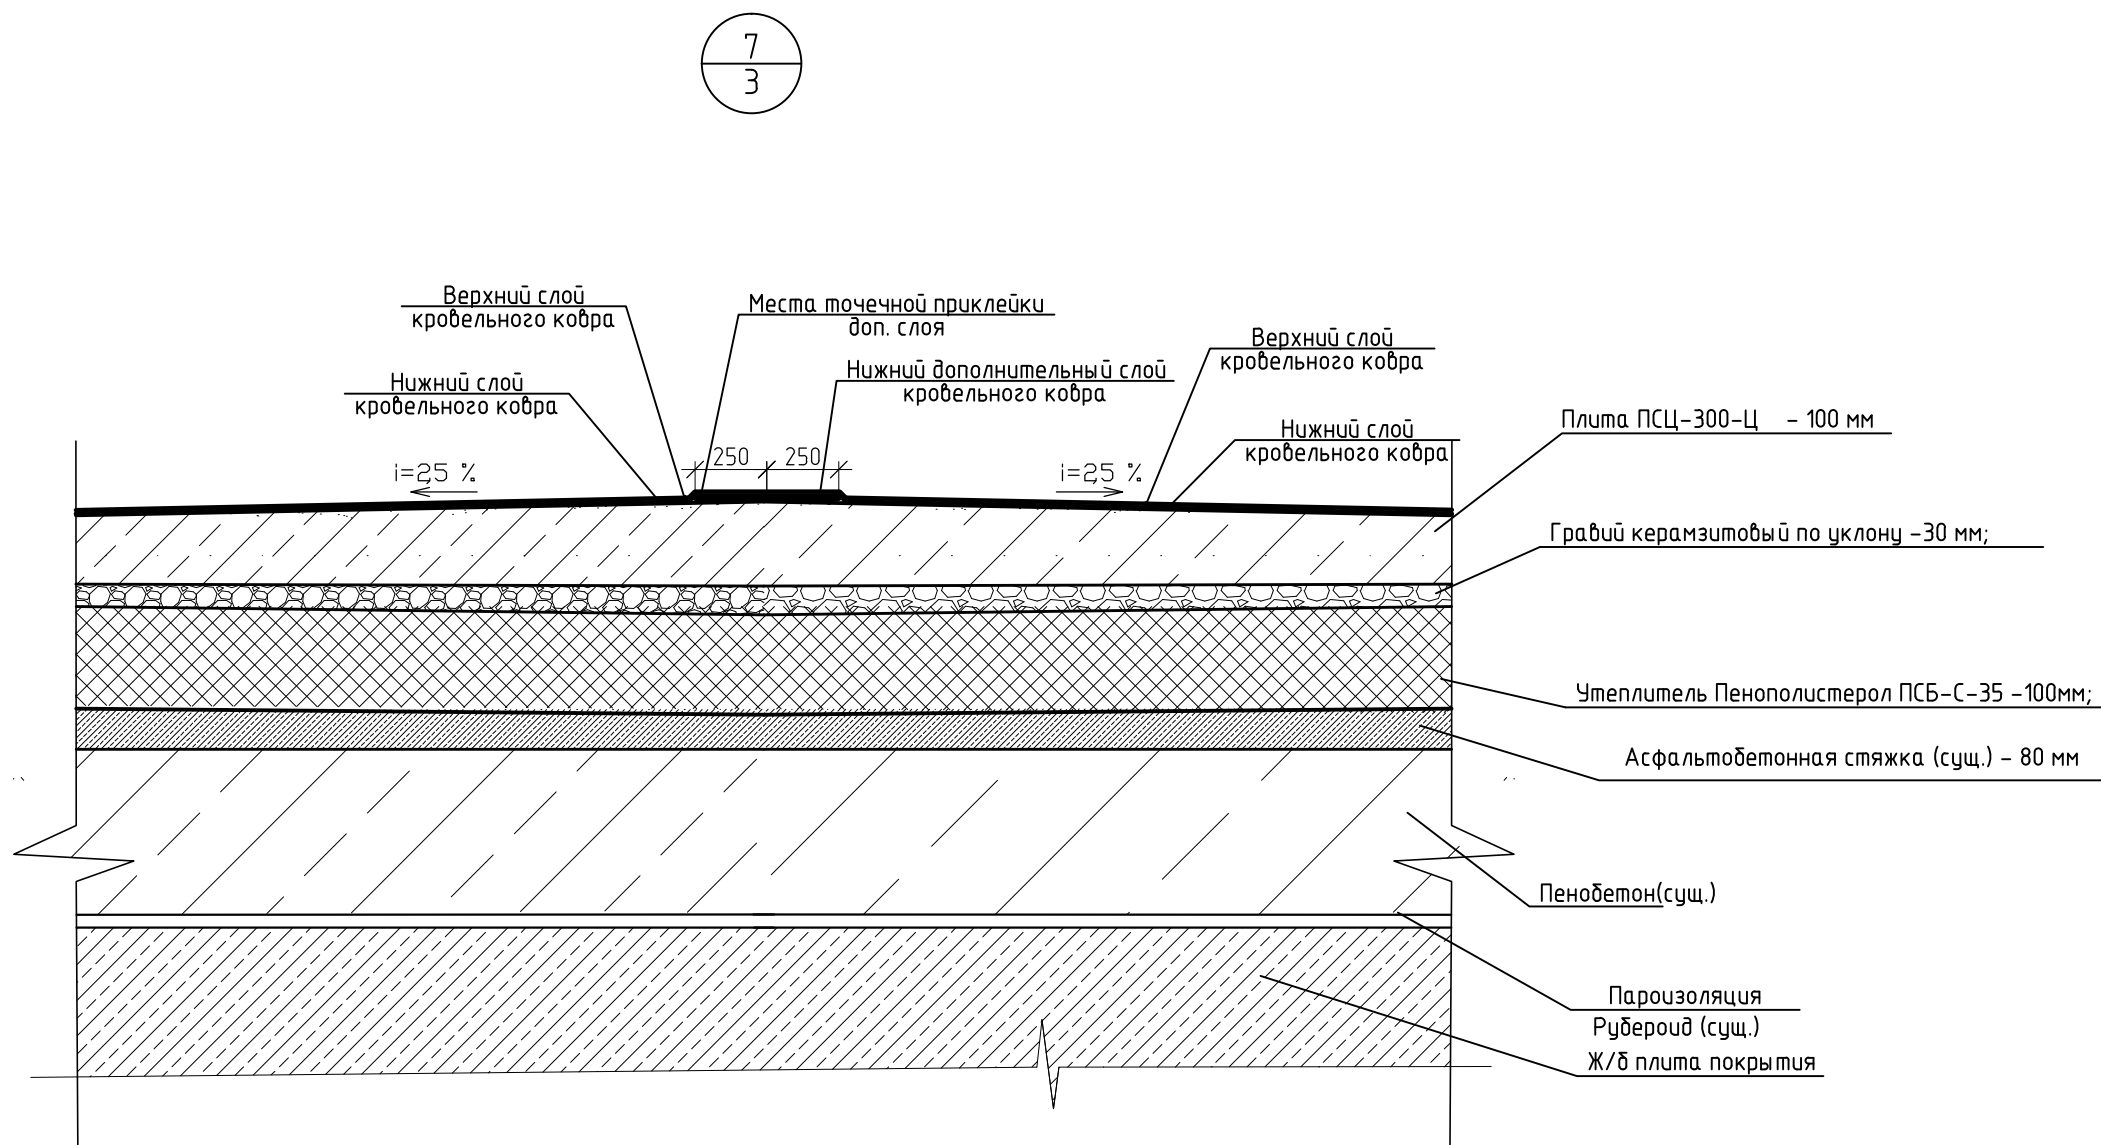

1. Данный лист смотреть совместно с листом 3.

						20/ 11/2015/176-АС			
						Фонд капитального ремонта многоквартирных домов Рязанской обл.			
Изм.	Кол.уч.	Лист	№ док.	Подп.	Дата	Капитальный ремонт крыши многоквартирного жилого дома по адресу: г. Рязань, ул. Островского, д.29			
ГИП		Крысанов		<i>Крысанов</i>		Р			
Проверил		Богданов		<i>Богданов</i>					
Разработал		Пец		<i>Пец</i>		Узел 7			
Н. контрол		Пулях		<i>Пулях</i>					
						000 "Проектреставрация"			