


2 (см. лист 4)

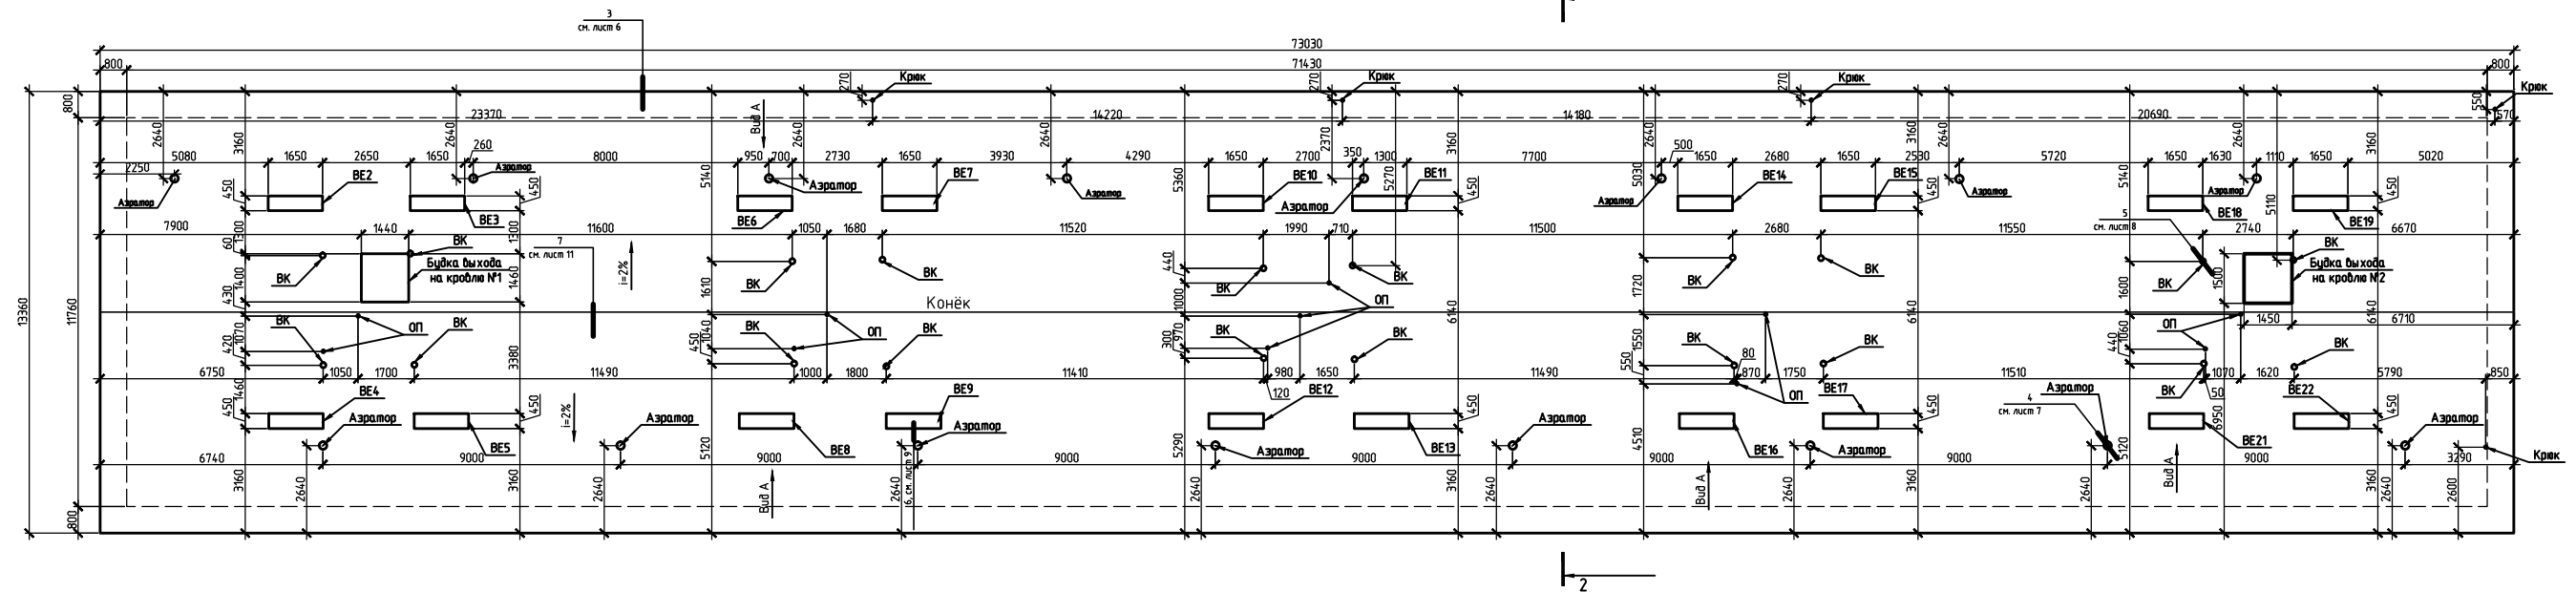

Условные обозначения.
ВЕ – вентиляционная шахта.
ВК – фановая труба.
ОП – опора проводов.

| | | | | | | | | |
|------------|----------|------|--------|--------------|------|---|------|--------|
| | | | | | | 20/ 11/2015/176-АС | | |
| | | | | | | Фонд капитального ремонта многоквартирных в районе Рязанского обл. | | |
| Изм. | Вкл. уч. | Лист | № док. | Подп. | Дата | Капитальный ремонт крыши многоквартирного жилого дома по адресу: г. Рязань, ул. Осиповского, д.29 | | |
| ТИП | Крысано | | | <i>Лиза</i> | | Статья | Лист | Листов |
| Проверил | Богданов | | | | | Р | 3 | |
| Разработал | Пец | | | <i>Пец</i> | | ООО "Проектрестрабация" | | |
| Н. контрол | Плюха | | | <i>Плюха</i> | | План кровли после ремонта. | | |
| | | | | | | Копировал | | |
| | | | | | | А3х3 | | |