


Согласовано

Инф. № подл. Подп. и дата. Взам. инв. №


1. Общие данные см. лист АС-1.  
2. Данный лист см. совместно с листами АС-2 – АС-6.

Разрез 1-1.

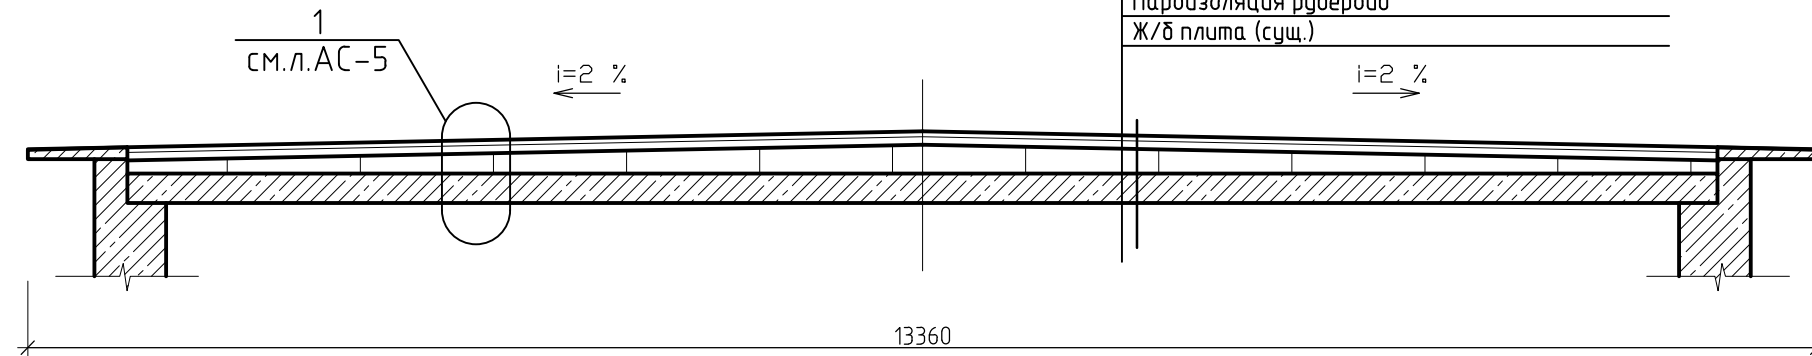

Рубемаст 2 слоя	- 10 мм;
Цементно-песчаная стяжка	- 50 мм
Рубемаст 4 слоя	- 20 мм;
Асфальтобетонная стяжка	- 80 мм
Пенобетон	- 340 мм
Пароизоляция руберойд	
Ж/б плита (сущ.)	

Разрез 2-2.

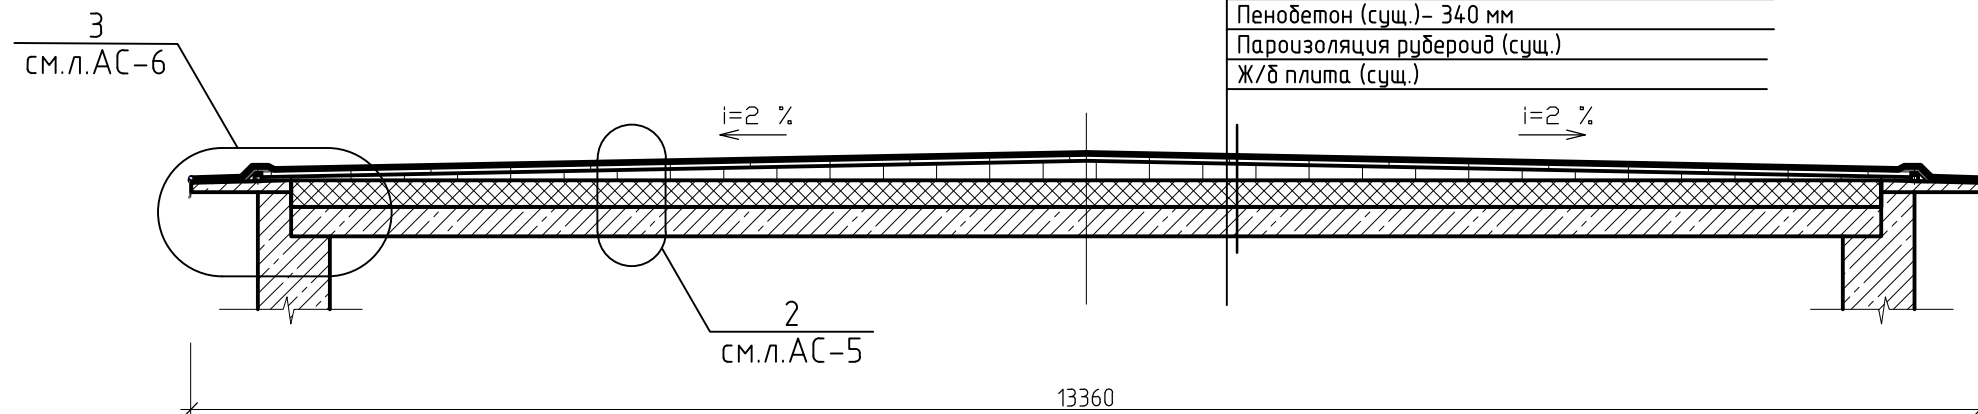

Унифлекс ТКП;
Унифлекс ТПП;
Огрунтовка основания праймером;
Плита ПСЦ-300-Ц - 100 мм
Гравий керамзитовый - 30 мм
Утеплитель Пенополистерол ПСБ-С-35 -100мм;
Асфальтобетонная стяжка (сущ.) - 80 мм
Пенобетон (сущ.)- 340 мм
Пароизоляция руберойд (сущ.)
Ж/б плита (сущ.)

						20/ 11/2015/176-АС			
						Фонд капитального ремонта многоквартирных домов Рязанской обл.			
Изм.	Кол.уч.	Лист	№ док.	Подп.	Дата				
						Капитальный ремонт крыши многоквартирного жилого дома по адресу: г. Рязань, ул. Островского, д.29	Стадия	Лист	Листов
							Р	4	
ГИП	Крысанов					Разрез 1-1 ; Разрез 2-2.	ООО "Проектреставрация"		
Проверил	Богданов								
Разработал	Пец								
Н. контроль	Пичах								

Копировал

А3