



 

3
3

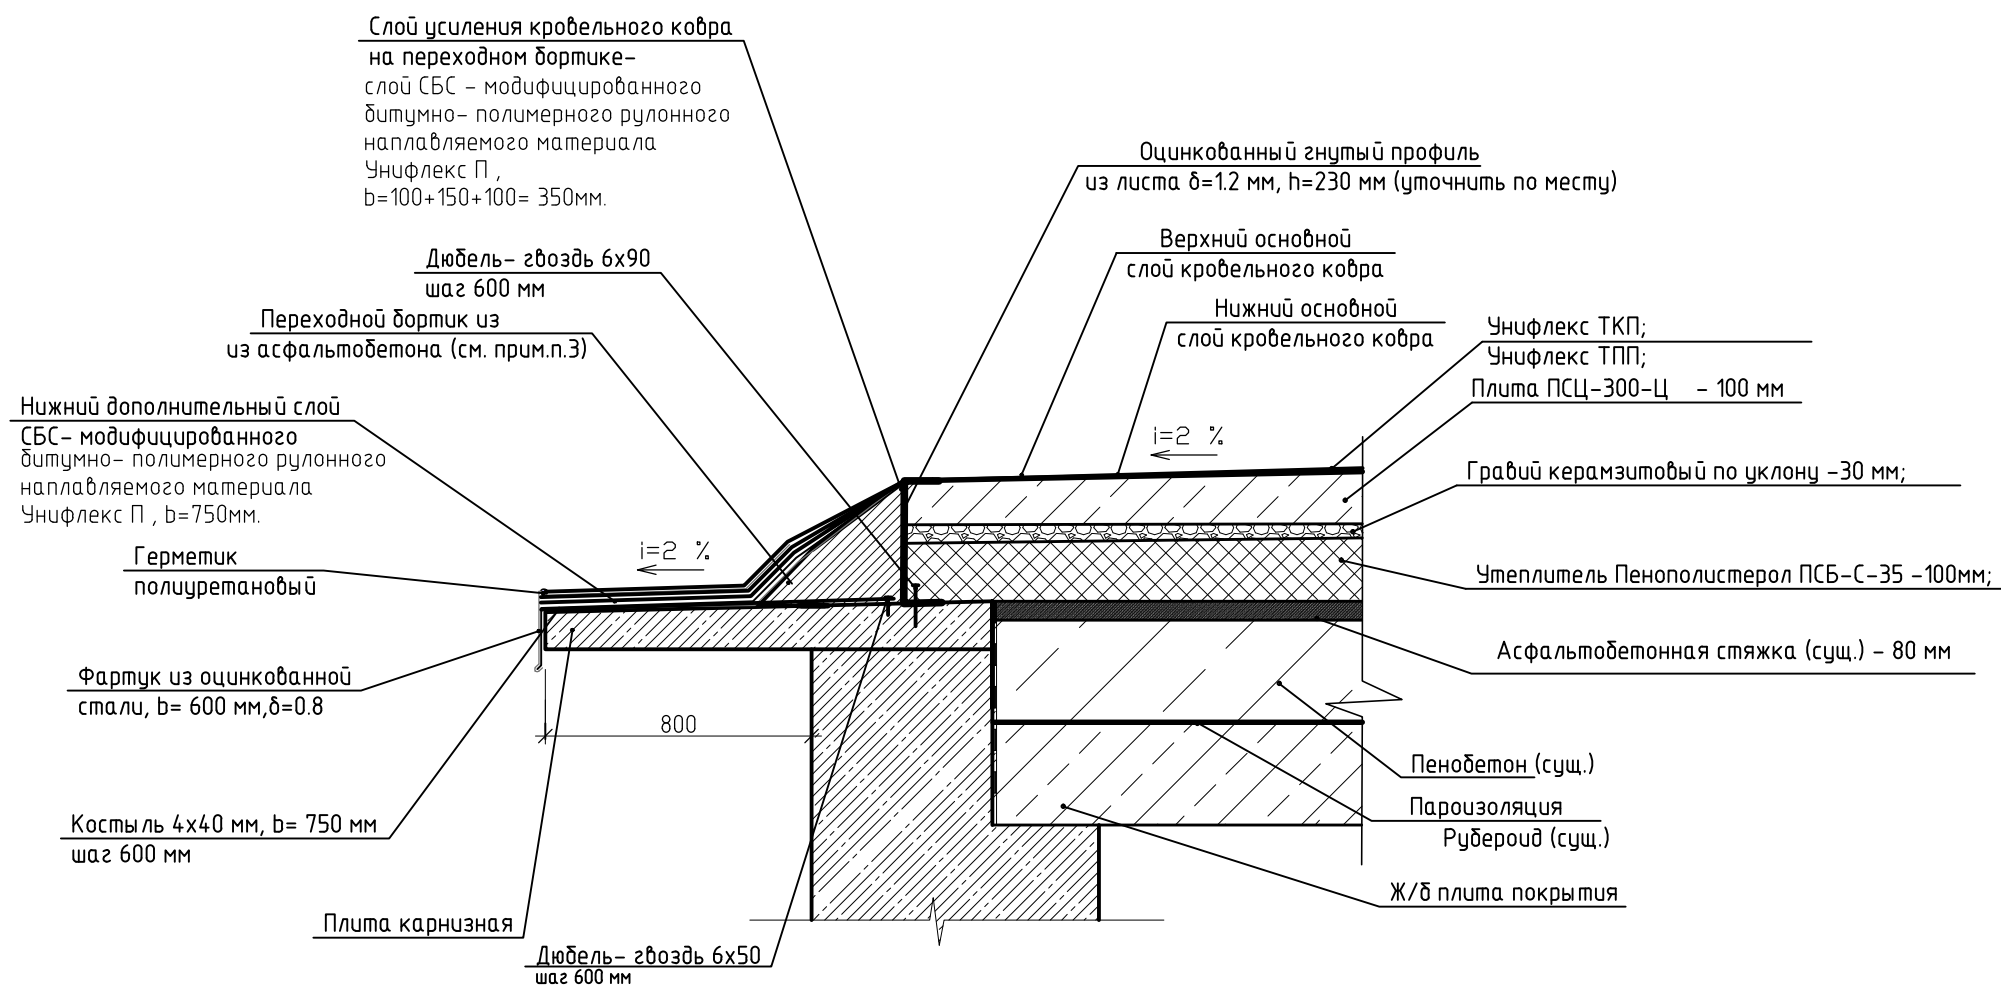

Согласовано

Инв. № подл. Подп. и дата. Взам. инв. №

1. Общие данные см. лист АС-1.
2. Данный лист см. совместно с листом АС-3.
3. Поверхности под кровельный ковер должны быть выровнены и огрунтованы праймером.
4. Кровельные костыли устанавливать через 600 мм и крепить к деревянным пробкам оцинкованными гвоздями или пристрелкой дюбелями.

						20/ 11/2015/176-АС			
						Фонд капитального ремонта многоквартирных домов Рязанской обл.			
Изм.	Кол.уч.	Лист	№ док.	Подп.	Дата	Капитальный ремонт крыши многоквартирного жилого дома по адресу: г. Рязань, ул. Островского, д.29	Стадия	Лист	Листов
ГИП		Крысанов					Р	6	
Проверил		Богданов							
Разработал		Пец							
						Узел 3.	ООО "Проектреставрация"		
Н. контроль		Пчух							

Копировал

А3