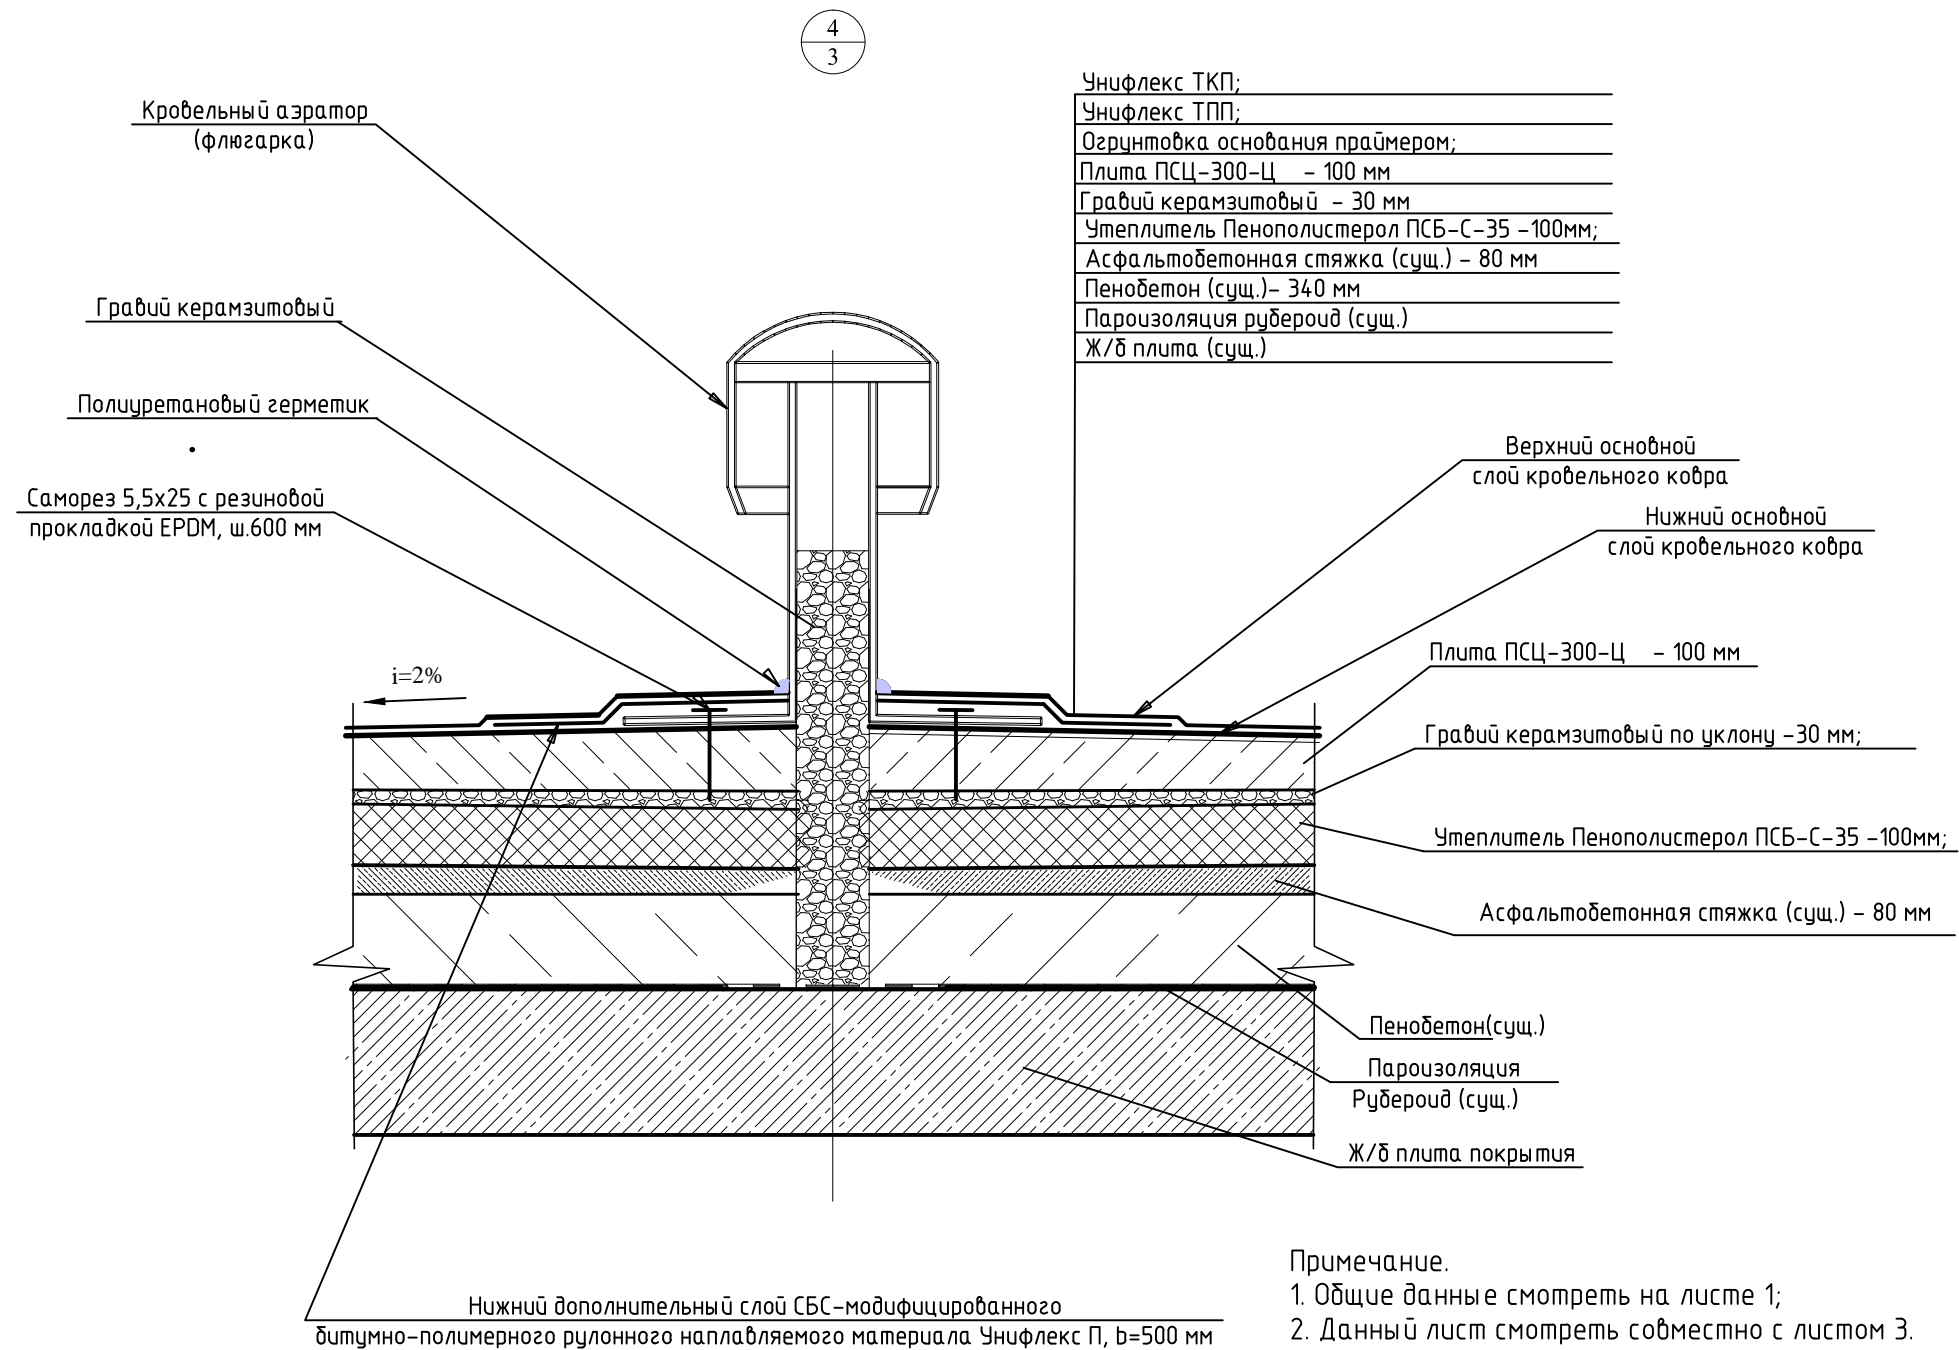

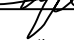




Согласовано

Инв. ? подл. Подп. и дата в зам. инв. ?



						20/ 11/2015/176-АС			
						Фонд капитального ремонта многоквартирных домов Рязанской обл.			
Изм.	Кол. изм.	Лист	док.	Подп.	Дата				
						Капитальный ремонт крыши многоквартирного жилого дома по адресу: г. Рязань, ул. Островского, д.29	Стадия	Лист	Листов
ГИП		Крысанов					Р	7	
Проверил		Богданов							
Разработал		Пец							
						Узел 4	ООО "Проектреставрация"		
Н. контрол.		Пулях							

Копировал

А3