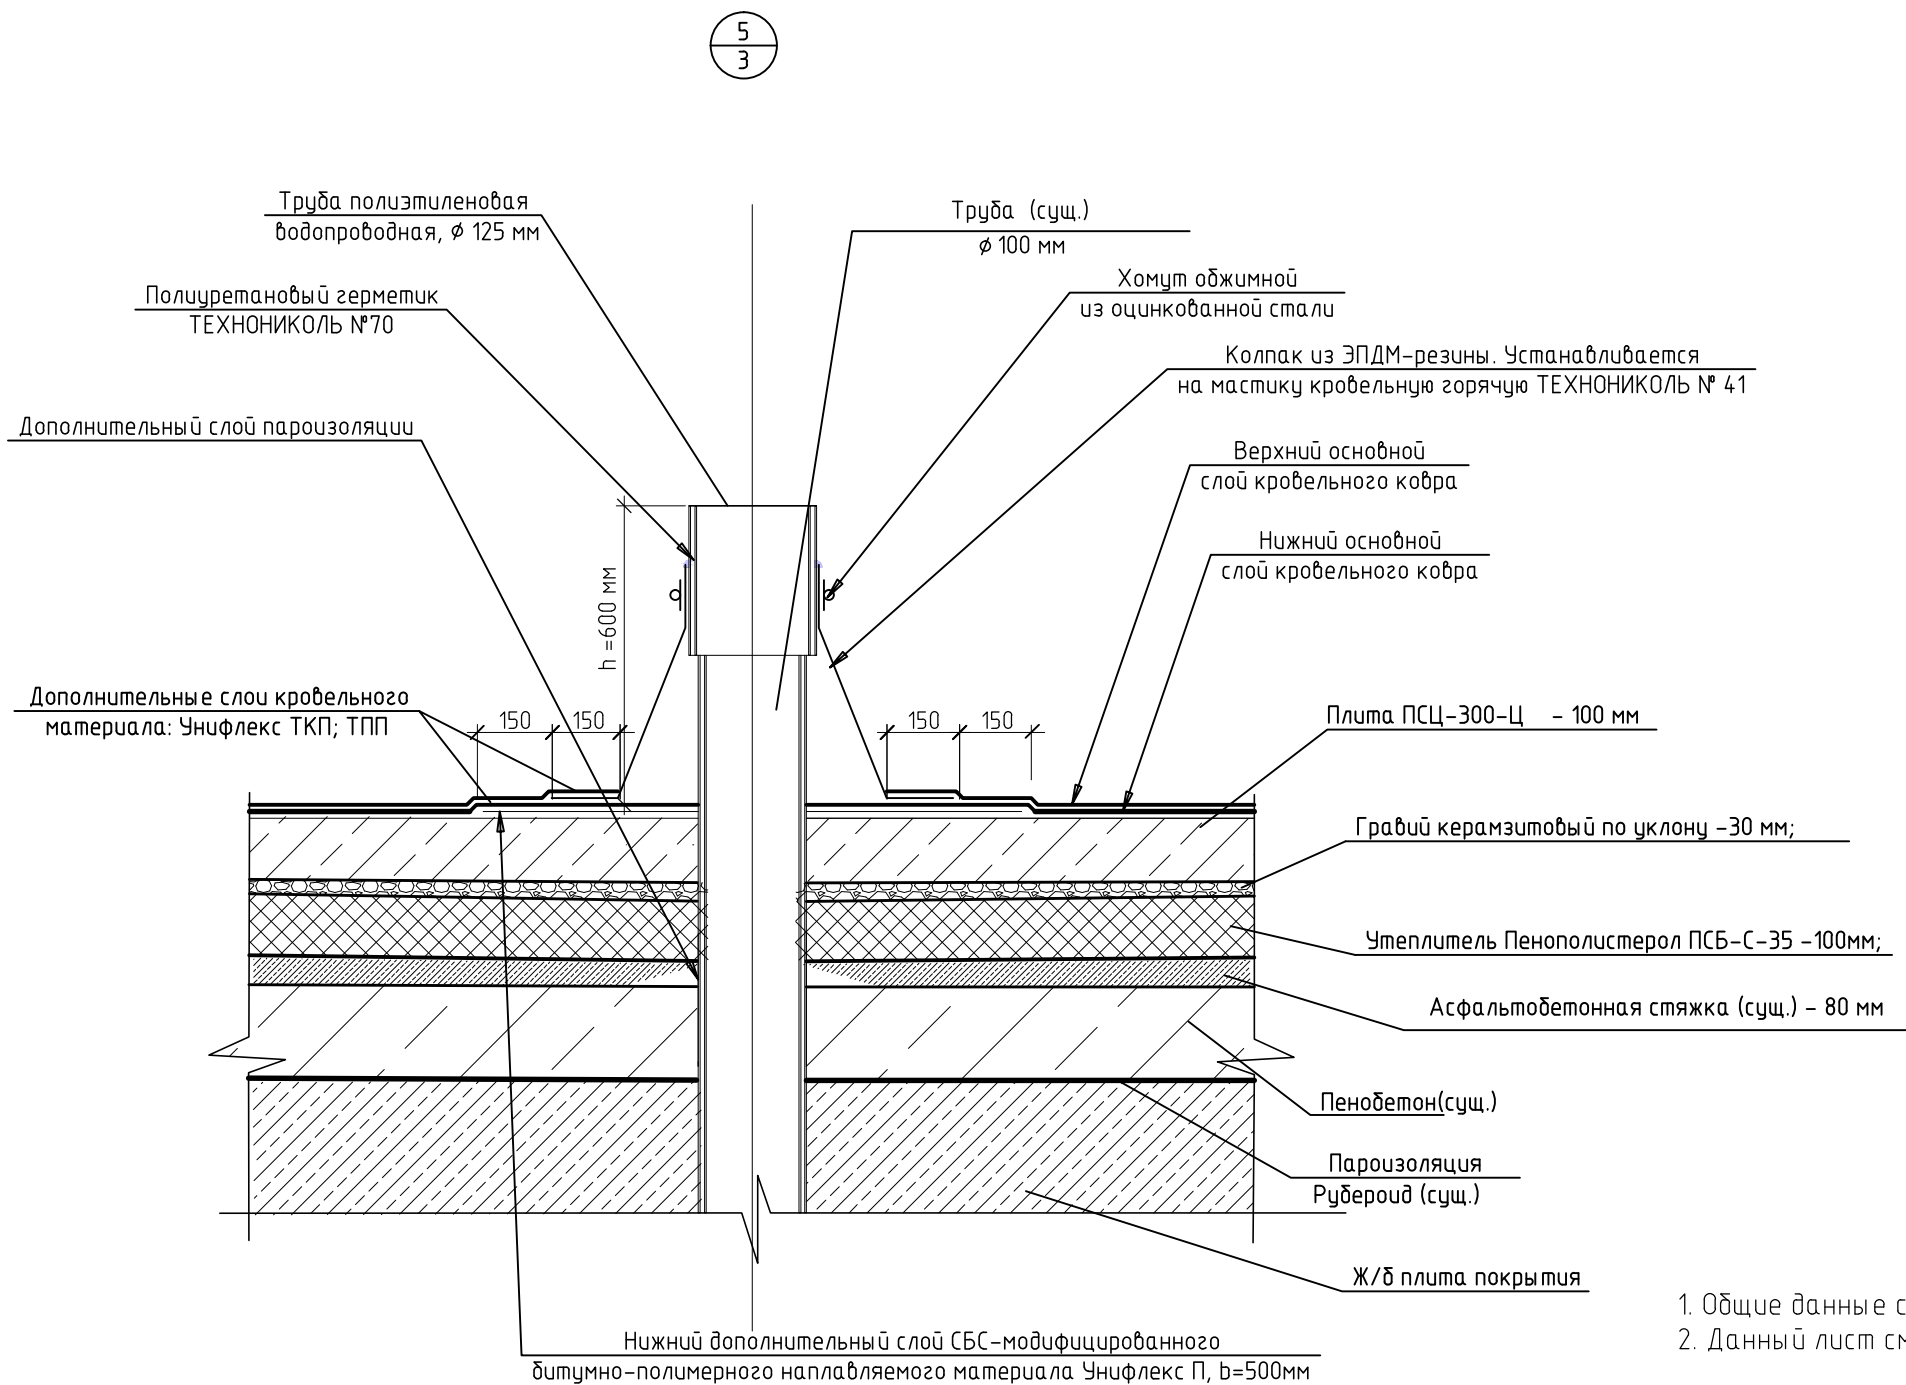

 



Согласовано

Изм. № подл. Подп. и дата Взам. инв. №



1. Общие данные смотреть на листе 1;
2. Данный лист смотреть совместно с листом 3.

						20/ 11/2015/176-АС			
						Фонд капитального ремонта многоквартирных домов Рязанской обл.			
Изм.	Кол.уч.	Лист	№ док.	Подп.	Дата	Капитальный ремонт крыши многоквартирного жилого дома по адресу: г. Рязань, ул. Островского, д.29	Стадия	Лист	Листов
ГИП		Крысанов					Р	8	
Проверил		Богданов							
Разработал		Пец							
Н. контроль		Пулях				Узел 5.	ООО "Проектреставрация"		

Копировал

А3