


Согласовано

Инв. ? подл. Подп. и дата

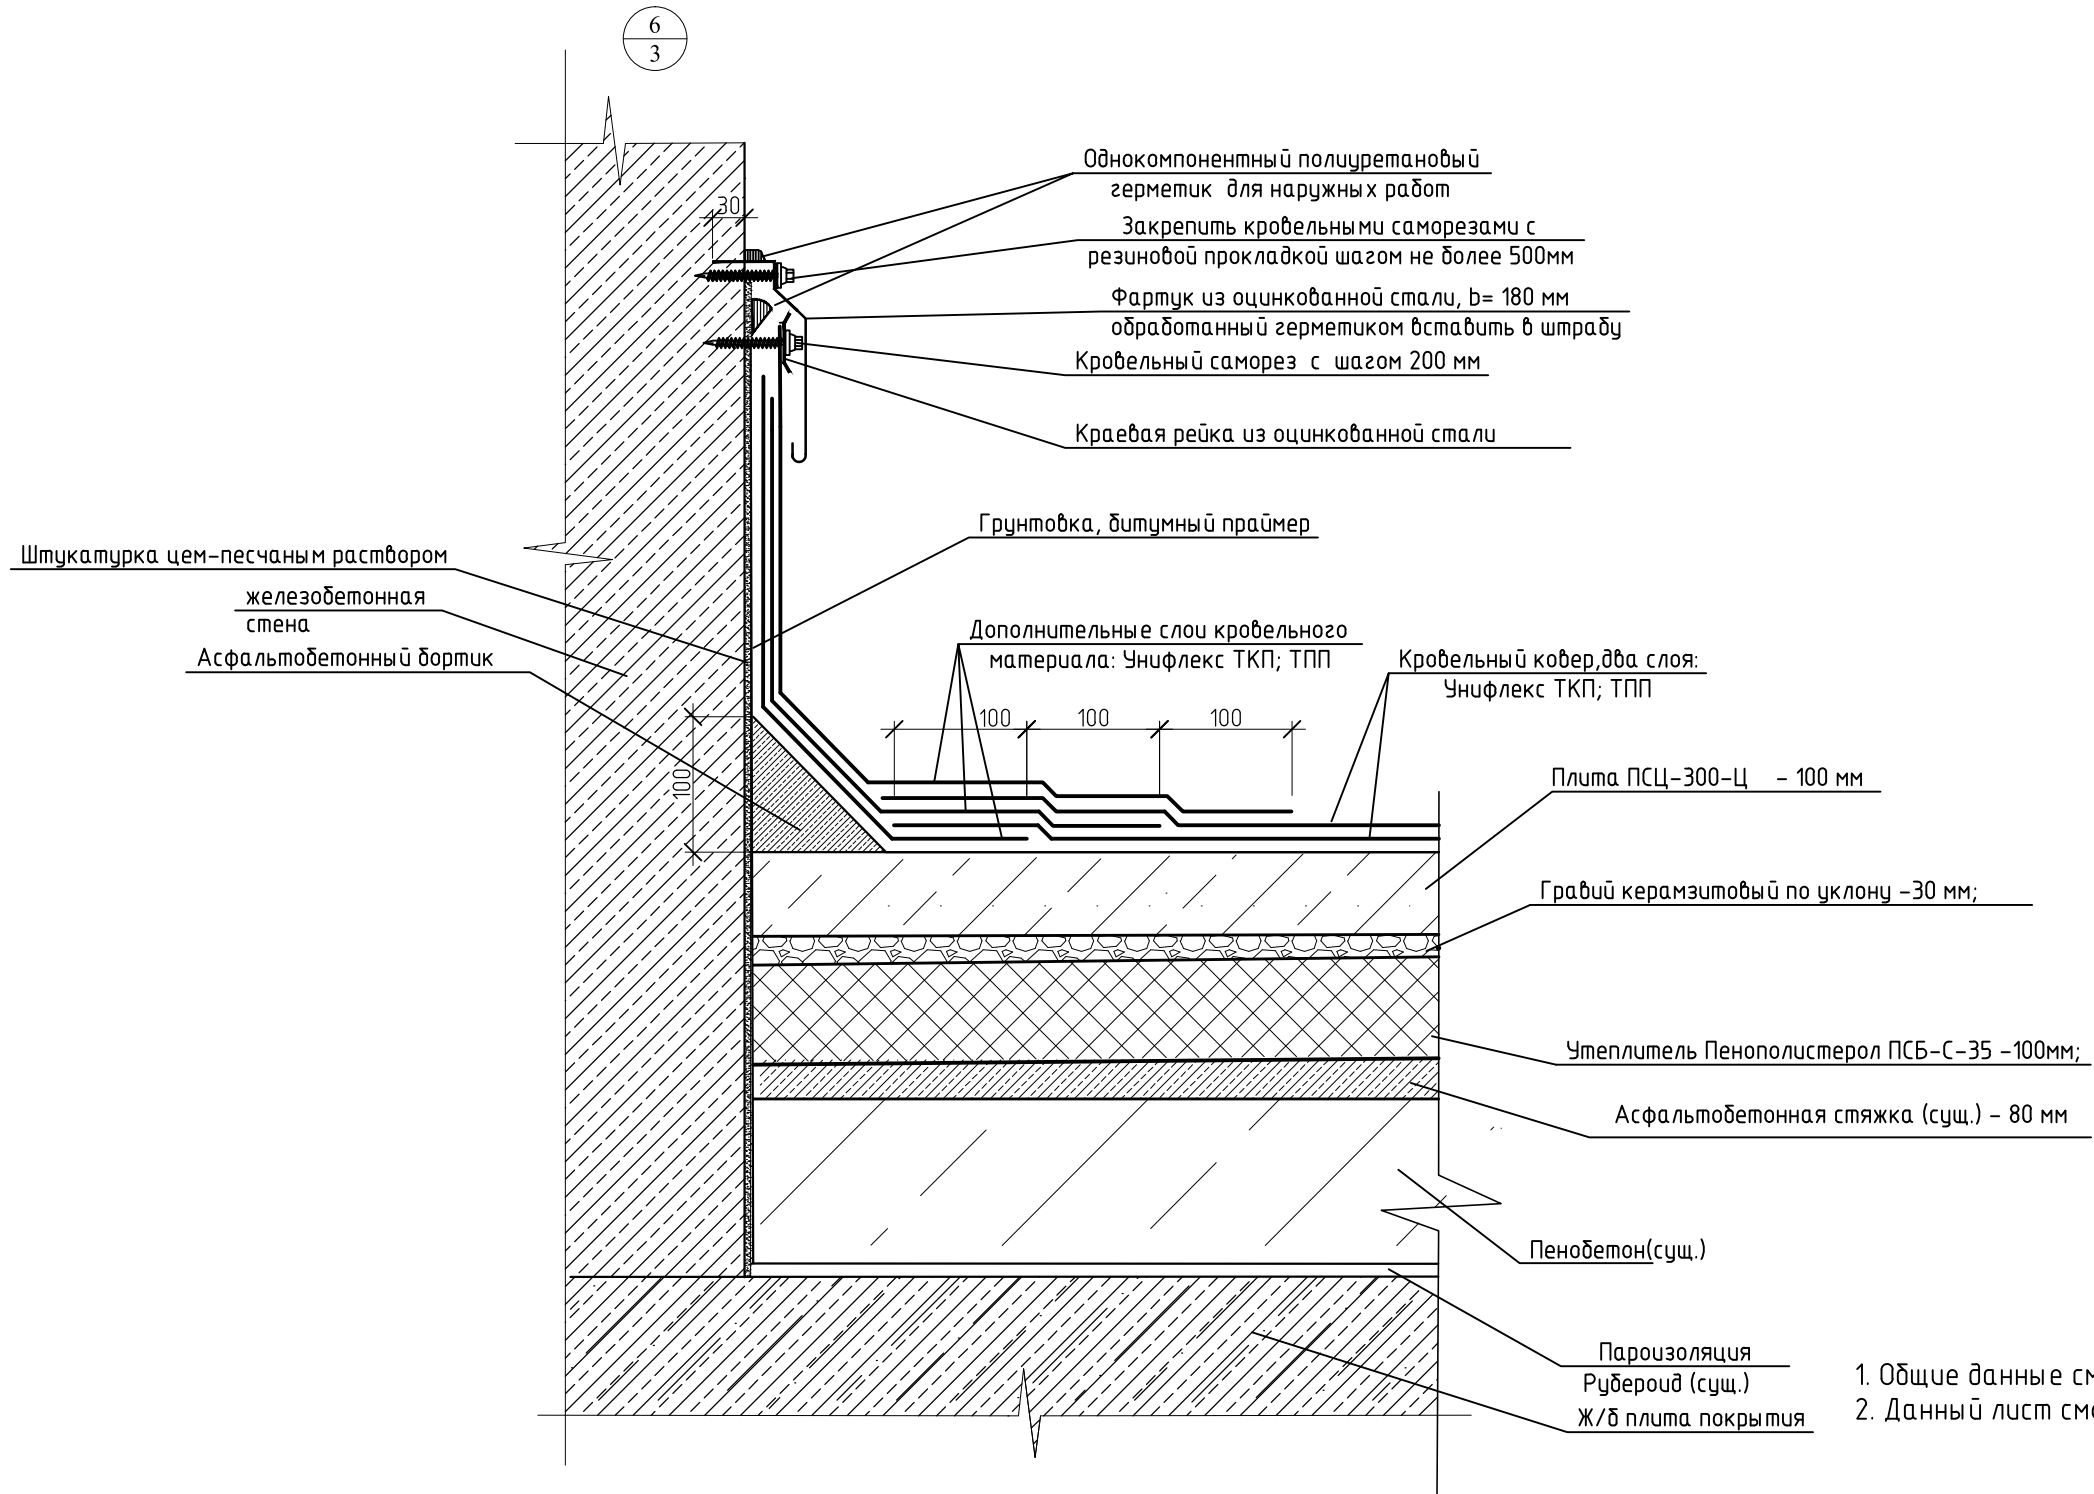

1. Общие данные смотреть на листе 1;
2. Данный лист смотреть совместно с листом 3.

20/ 11/2015/176-АС					
Фонд капитального ремонта многоквартирных домов Рязанской обл.					
Изм.	Кол. экз.	Лист	докум.	Подп.	Дата
ГИП		Крысанов		<i>Крысанов</i>	
Проверил		Богданов		<i>Богданов</i>	
Разработал		Пец		<i>Пец</i>	
Н. контрол.		Пулях		<i>Пулях</i>	
Капитальный ремонт крыши многоквартирного жилого дома по адресу: г. Рязань, ул. Островского, д.29				Стадия	Лист
				Р	9
Узел 6				ООО "Проектреставрация"	

Копировал

А3