



Схема бетонного козырька над входной дверью подъезда

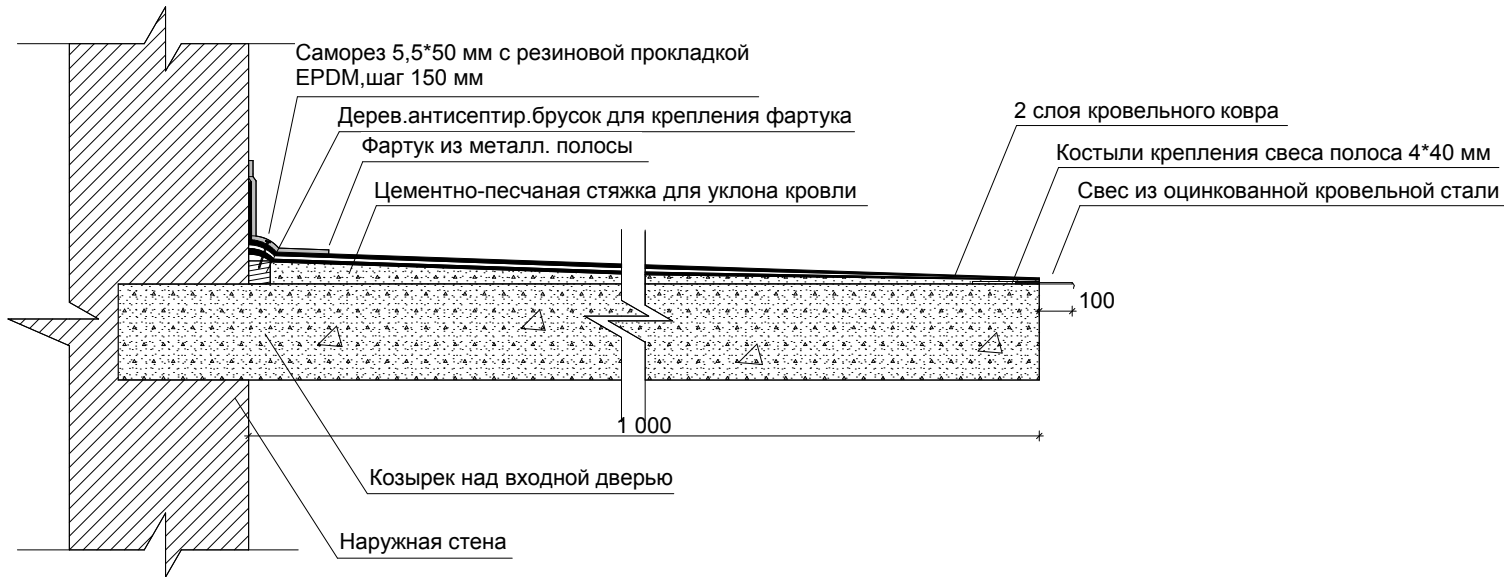

План козырька

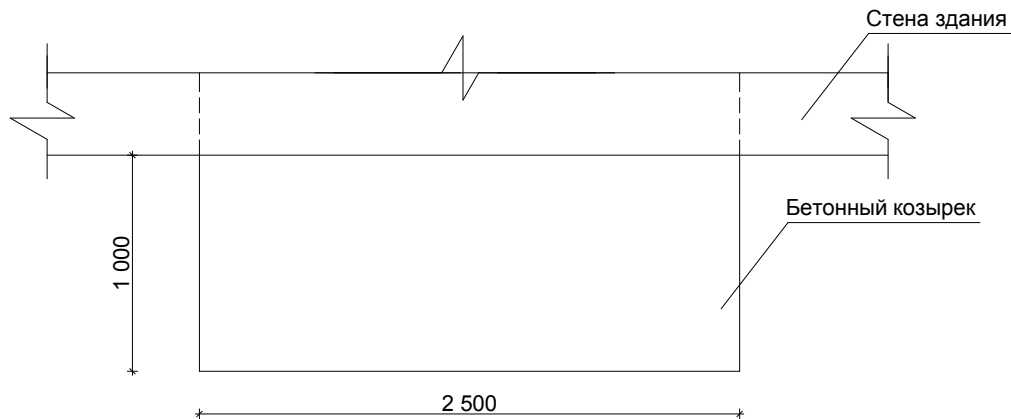

Примечание:

5-х этажный 2-подъездный блочный жилой дом. Ремонту подлежат 2 бетонных козырька жилого дома.

Ремонт бетонного козырька включает в себя:

- Демонтаж сущ. кровельного ковра, включая фартук крепления заворота кровельного ковра (при наличии);
- устройство цем.-песч. стяжки;
- устройство антисептир. бруска для крепления фартука;
- устройство свеса из оцинкованной стали;
- устройство костыля крепления свеса;
- монтаж слоя кровельного ковра ТПП - 2,8 мм;
- монтаж слоя кровельного ковра ТКП - 4,2 мм;
- устройство фартука из оцинкованной полосы.

				АС				
Исполн.	Кашапов А.			Фонд капитального ремонта многоквартирных домов Рязанской области				
ГИП	Кругляков О.			Капитальный ремонт крыши многоквартирного дома по адресу: г.Рязань, ул.Островского д.36 корп.1	Стадия	Лист	Листов	
Н. отд.	Туманова Н.				РП	12	12	
Н.контр.	Кругляков О.				Схема бетонного козырька, план козырька			
				ООО "Графит" 2016г.				