


План крыши после ремонта

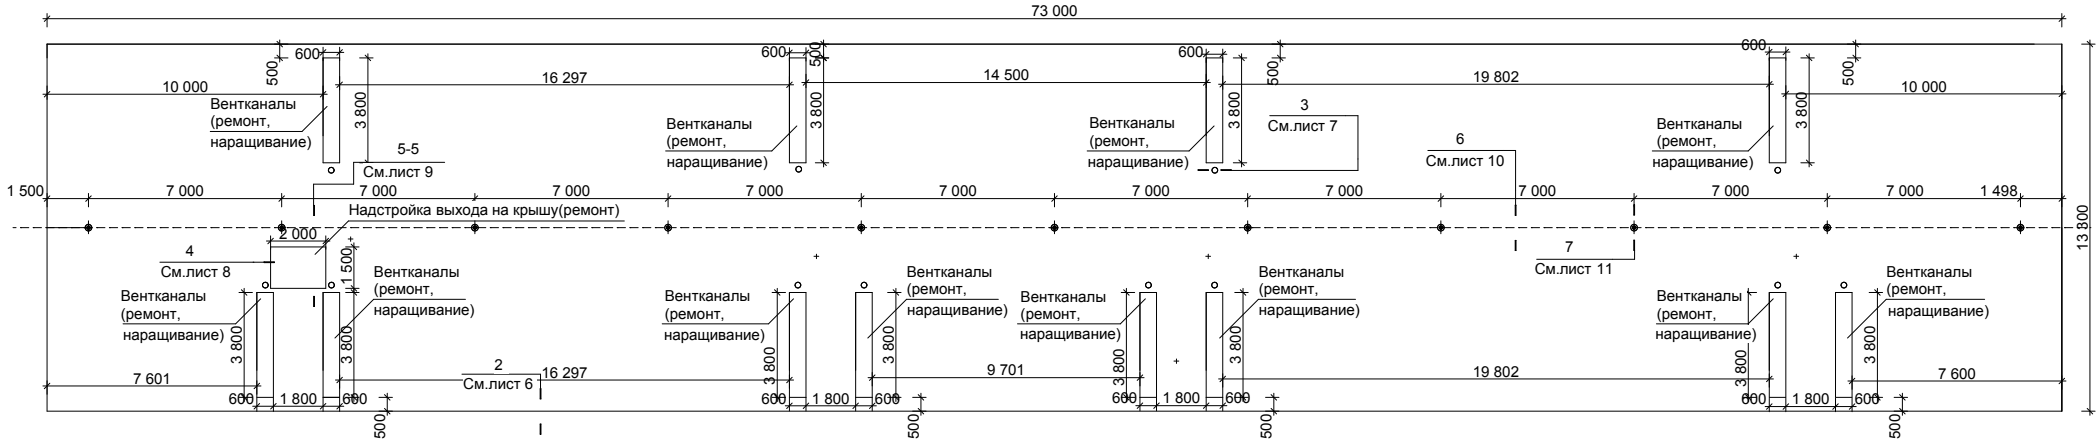

- - Фановые трубы, Ø 150
- - Вывод телекоммуникационных кабелей
- ⊕ - Стойки электроснабжения
- ⊙ - Кровельный азратор(флюгарка)

Примечание  
1. Общие данные смотреть лист 1;  
2. Данный лист смотреть совместно с листами 3,4,5

				АС			
Исполн.	Кашапов А.			Фонд капитального ремонта многоквартирных домов Рязанской области			
ГИП	Кругляков О.						
Нач. отд.	Туманова Н.			Капитальный ремонт крыши многоквартирного дома по адресу: г.Рязань,ул.Островского д.36 корп.1	Стадия	Лист	Листов
Н.контр.	Кругляков О.				РП	3	12
				План крыши после ремонта		ООО "Графит"	
						2016г.	