


Разрез 5-5

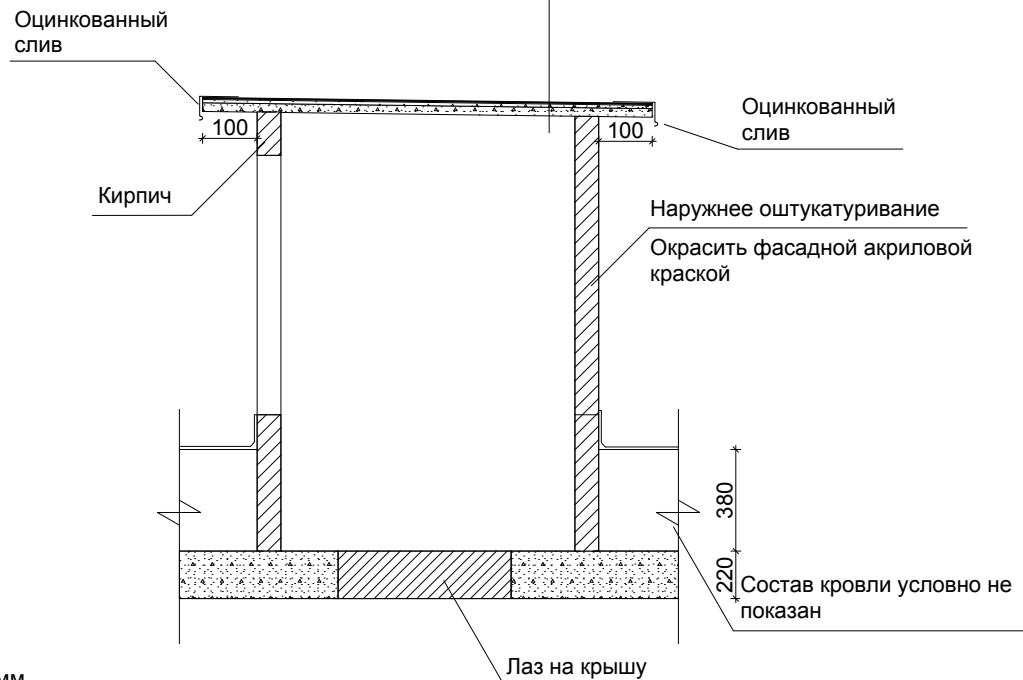

Слой рулонного наплавляемого кровельного ковра с крупнофракционной посыпкой из галуэля с наружной стороны и полимерной пленкой с внутренней стороны, ТКП - 4,2 мм

Слой рулонного наплавляемого кровельного ковра с двусторонним покрытием из полиэтиленовой пленки ТПП - 2,8 мм

Огрунтовка битумом

Стяжка цем.-песч. 20 мм(проект.)

Ж/б плита покрытия(сущ.)

Примечание:

Ремонт надстройки выхода на крышу включает в себя:

- штукатурка с покраской стен надстройки;
- устройства цем.-песч.стяжки 20 мм;
- огрунтовка битумом;
- монтаж слоя кровельного ковра ТПП - 2,8 мм;
- монтаж слоя кровельного ковра ТКП - 4,2 мм;
- устройство оцинкованного слива;
- замена двери.

				АС		
Исполн.	Кашапов А.			Фонд капитального ремонта многоквартирных домов Рязанской области		
ГИП	Кругляков О.					
Н. отд.	Туманова Н.			Капитальный ремонт крыши многоквартирного дома по адресу: г.Рязань, ул. Островского д.36 корп.1	Стадия	Лист
Н.контр.	Кругляков О.				РП	Листов
				План надстройки, Разрез 5-5	9	12
					ООО "Графит"	
					2016г.	