


Обмерочный план кровли

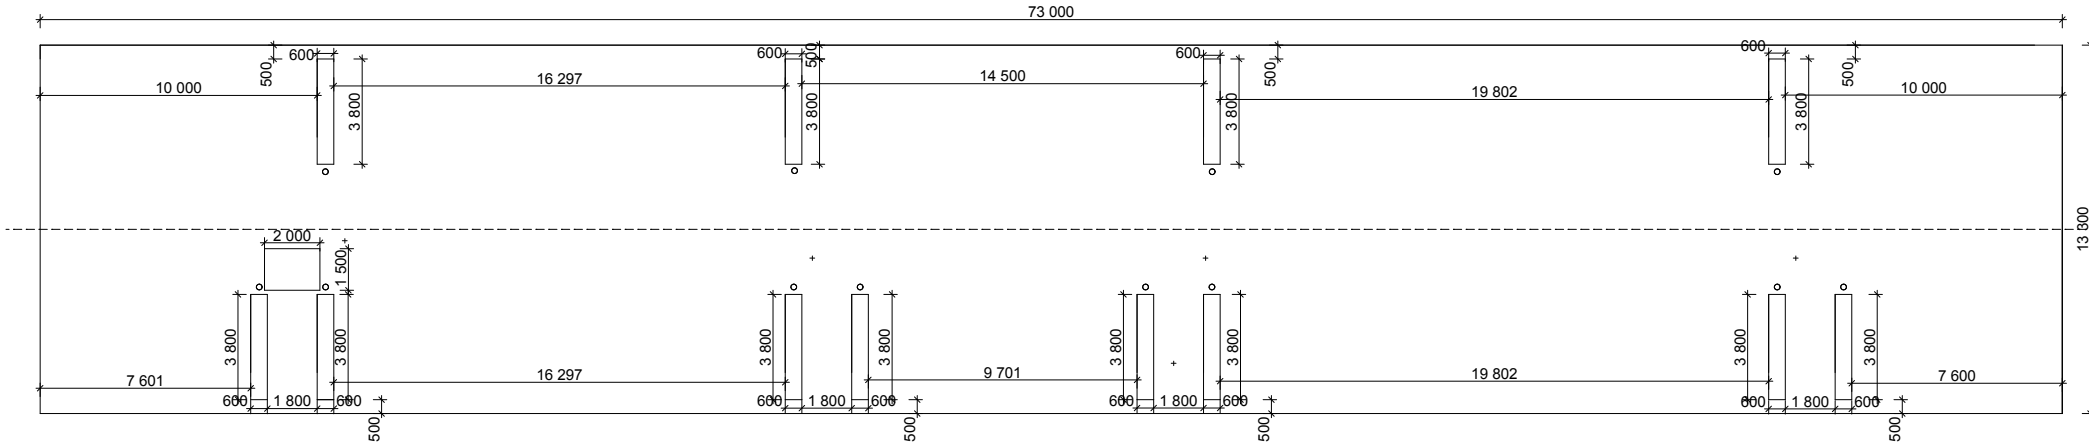

- - Фановые трубы, Ø 150
- - Вывод телекоммуникационных кабелей
- ⊕ - Стойки электроснабжения

				ОБ		
				Фонд капитального ремонта многоквартирных домов Рязанской области		
Исполн.	Кашапов А.			Капитальный ремонт крыши многоквартирного дома по адресу: г.Рязань, ул.Островского д.36 корп.1	Стадия	Лист
ГИП	Кругляков О.				РП	2
Нач. отд.	Туманова Н.					Листов
Н.контр.	Кругляков О.					3
				Обмерочный план кровли		
				ООО "Графит" 2016г.		