



Схема бетонного козырька над входной дверью подъезда

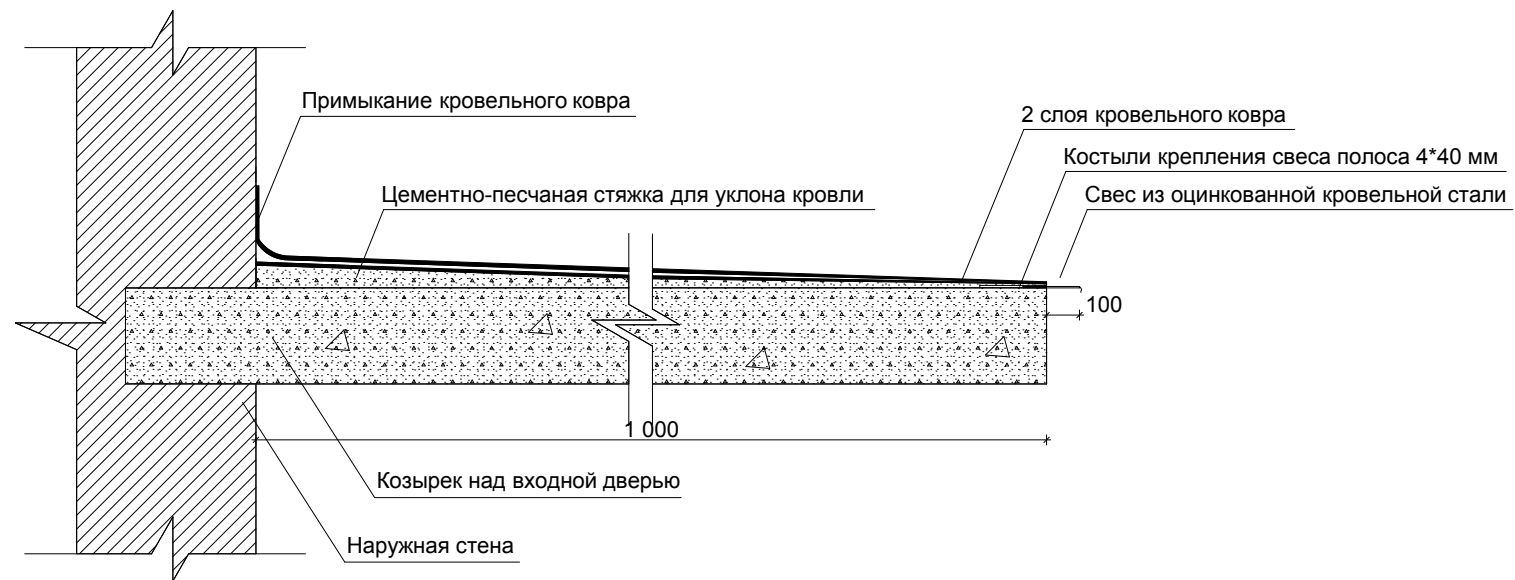

План козырька

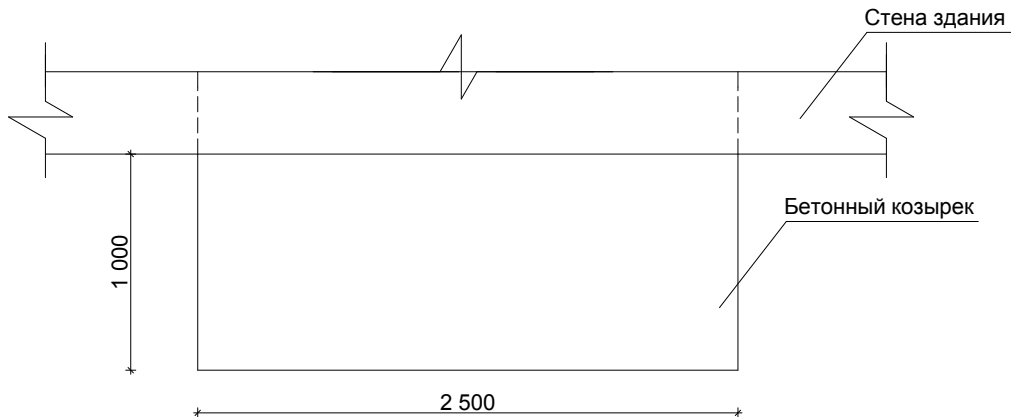

Примечание:

5-х этажный 2-подъездный кирпичный жилой дом.Ремонту подлежат 2 бетонных козырька жилого дома.

- Ремонт бетонного козырька включает в себя:
- Демонтаж сущ.кровельного ковра,включая фартук крепления заворота кровельного ковра(при наличии);
  - устройство цем.-песч.стяжки;
  - устройство свеса из оцинкованной стали;
  - устройство костыля крепления свеса;
  - монтаж слоя кровельного ковра ТПП - 2,8 мм;
  - монтаж слоя кровельного ковра ТКП - 4,2 мм;

				АС		
Исполн.	Кашапов А.			Фонд капитального ремонта многоквартирных домов Рязанской области		
ГИП	Кругляков О.					
Н. отд.	Туманова Н.			Капитальный ремонт крыши многоквартирного дома по адресу: г.Рязань, ул.Островского д.48/77	Стадия	Лист
Н.контр.	Кругляков О.				РП	12
				Схема бетонного козырька, план козырька		Листов
						12
				ООО "Графит" 2016г.		