


План существующей крыши

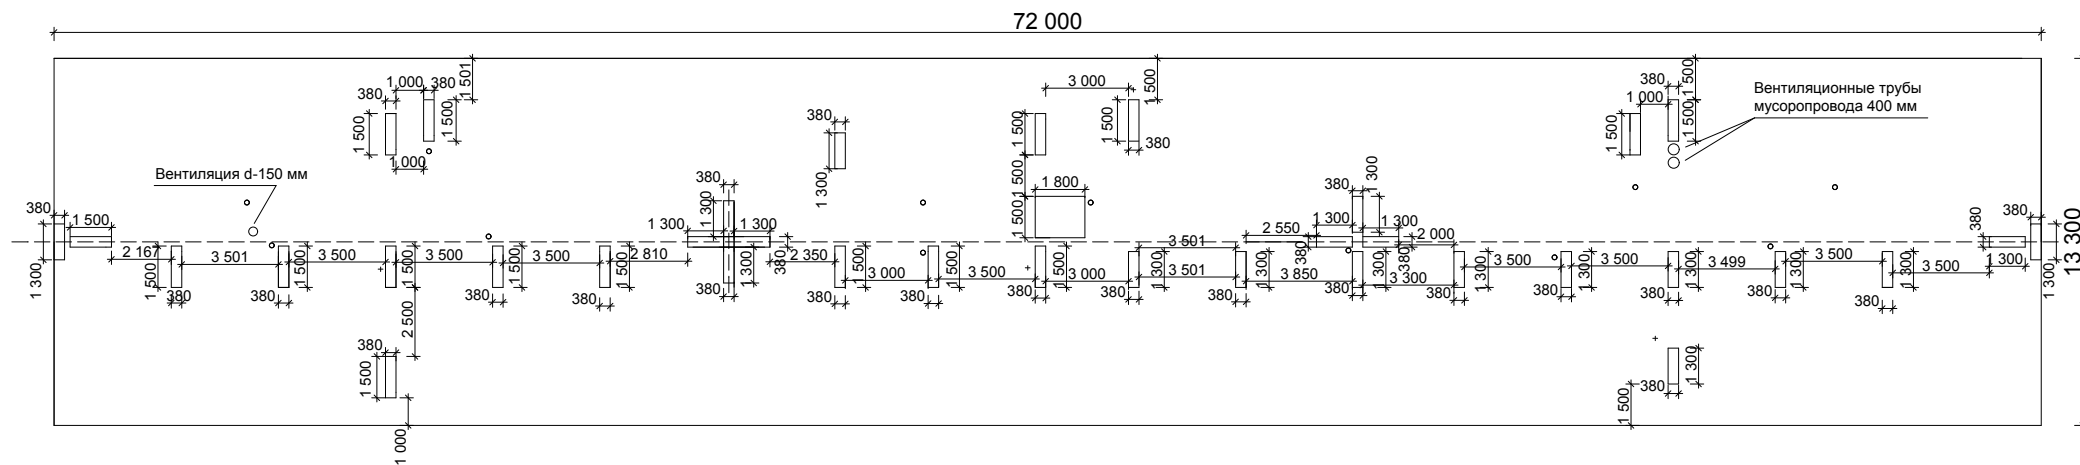

- - Фановые трубы, Ø 100
- - Вывод телекоммуникационных кабелей
- ⊕ - Стойки электроснабжения

Примечание

1. Общие данные смотреть лист 1;

2. Данный лист смотреть совместно с листами 3,4,5

				АС	
Исполн.	Кашапов А.	Фонд капитального ремонта многоквартирных домов Рязанской области			
ГИП	Кругляков О.				
Нач. отд.	Туманова Н.	Капитальный ремонт крыши многоквартирного дома по адресу: г.Рязань, ул.Островского д.48/77	Стадия	Лист	Листов
Н.контр.	Кругляков О.		РП	2	12
		План существующей крыши	ООО "Графит"		
			2016г.		