


План крыши после ремонта

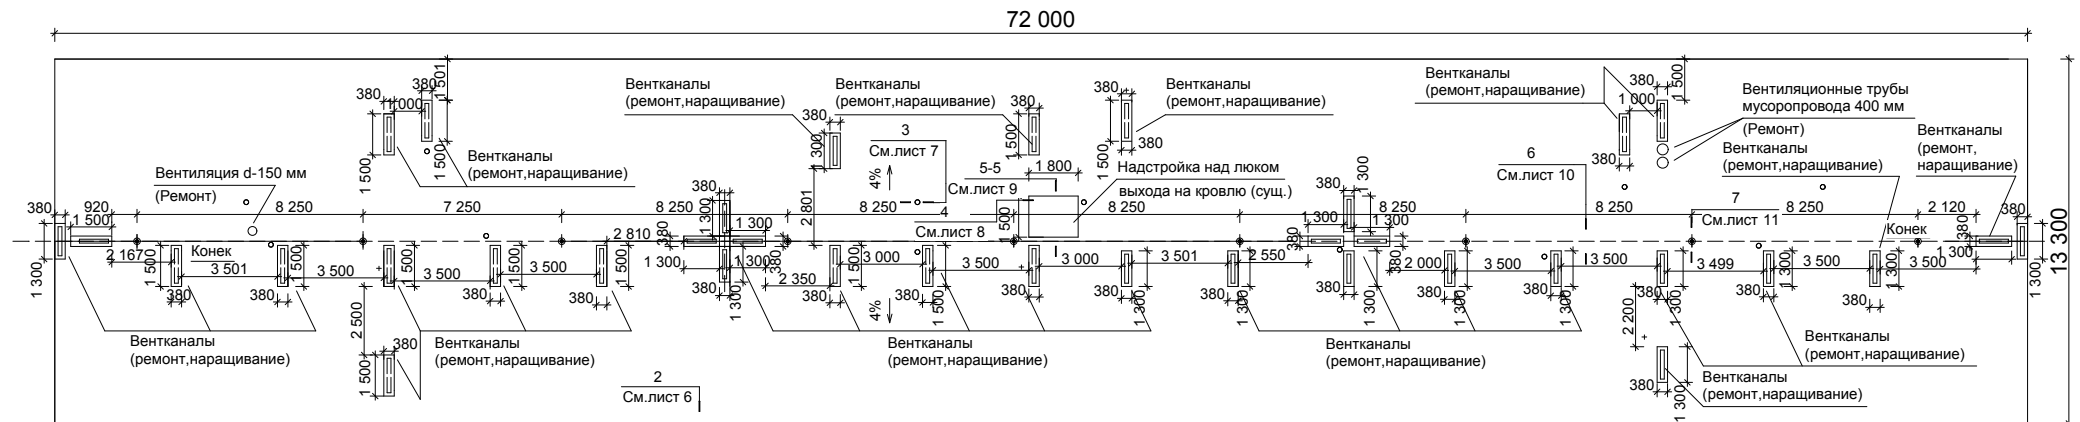

- - Фановые трубы, Ø 100
- - Вывод телекоммуникационных кабелей
- ⊕ - Стойки электроснабжения
- ⦿ - Кровельный аэратор(флюгарка)

Примечание

1.Наращивание вентканалов из полнотелого керамического кирпича М100(один ряд кладки)

2. Общие данные смотреть лист 1;

3. Данный лист смотреть совместно с листами 3,4,5

				АС	
Исполн.	Кашапов А.	Фонд капитального ремонта			
ГИП	Кругляков О.	многоквартирных домов Рязанской области			
Нач. отд.	Туманова Н.	Капитальный ремонт крыши многоквартирного дома по адресу: г.Рязань, ул.Островского д.48/77	Стадия	Лист	Листов
Н.контр.	Кругляков О.		РП	3	12
		План крыши после ремонта	ООО "Графит" 2016г.		