


Обмерочный план кровли

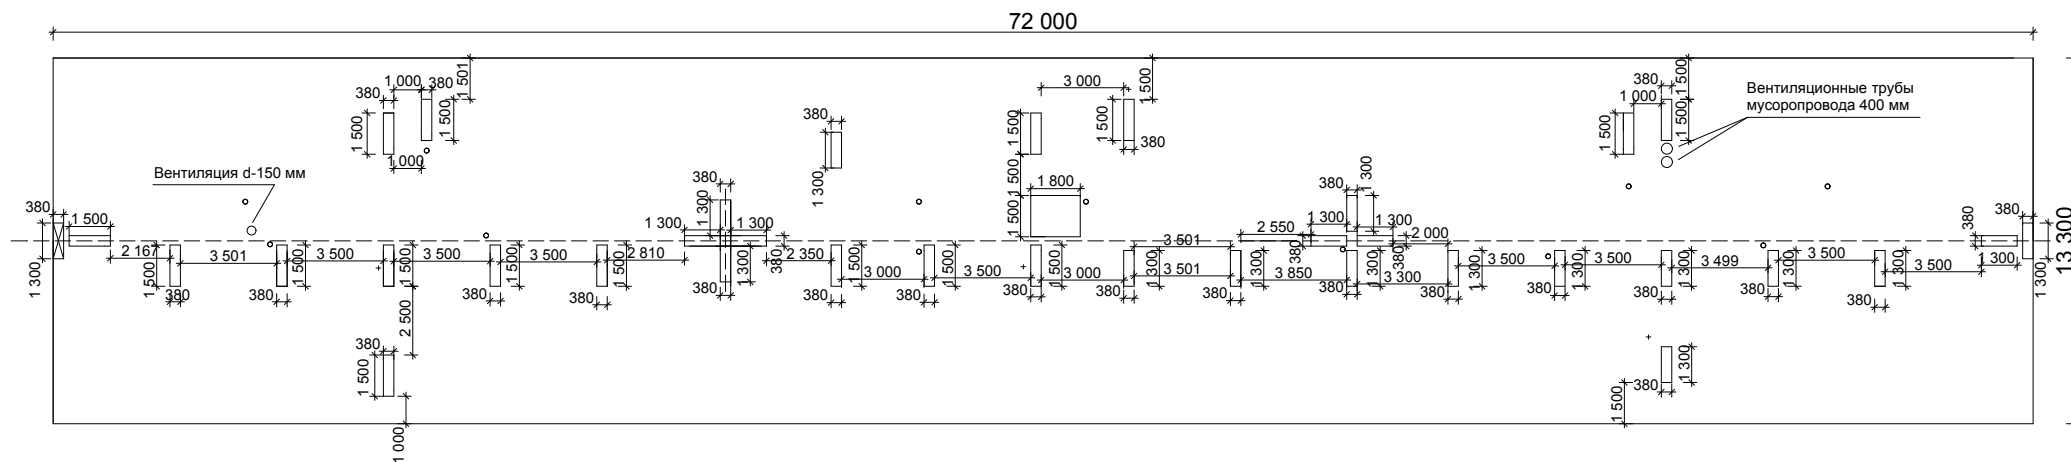

- - Фановые трубы, Ø 100
- - Вывод телекоммуникационных кабелей
- ⊕ - Стойки электроснабжения

				ОБ			
Исполн.	Кашапов А.			Фонд капитального ремонта многоквартирных домов Рязанской области			
ГИП	Кругляков О.						
Нач. отд.	Туманова Н.			Капитальный ремонт крыши многоквартирного дома по адресу: г.Рязань, ул.Островского д.48/77	Стадия	Лист	Листов
Н.контр.	Кругляков О.				РП	2	3
				Обмерочный план кровли	ООО "Графит"		
					2016г.		