


План существующей кровли

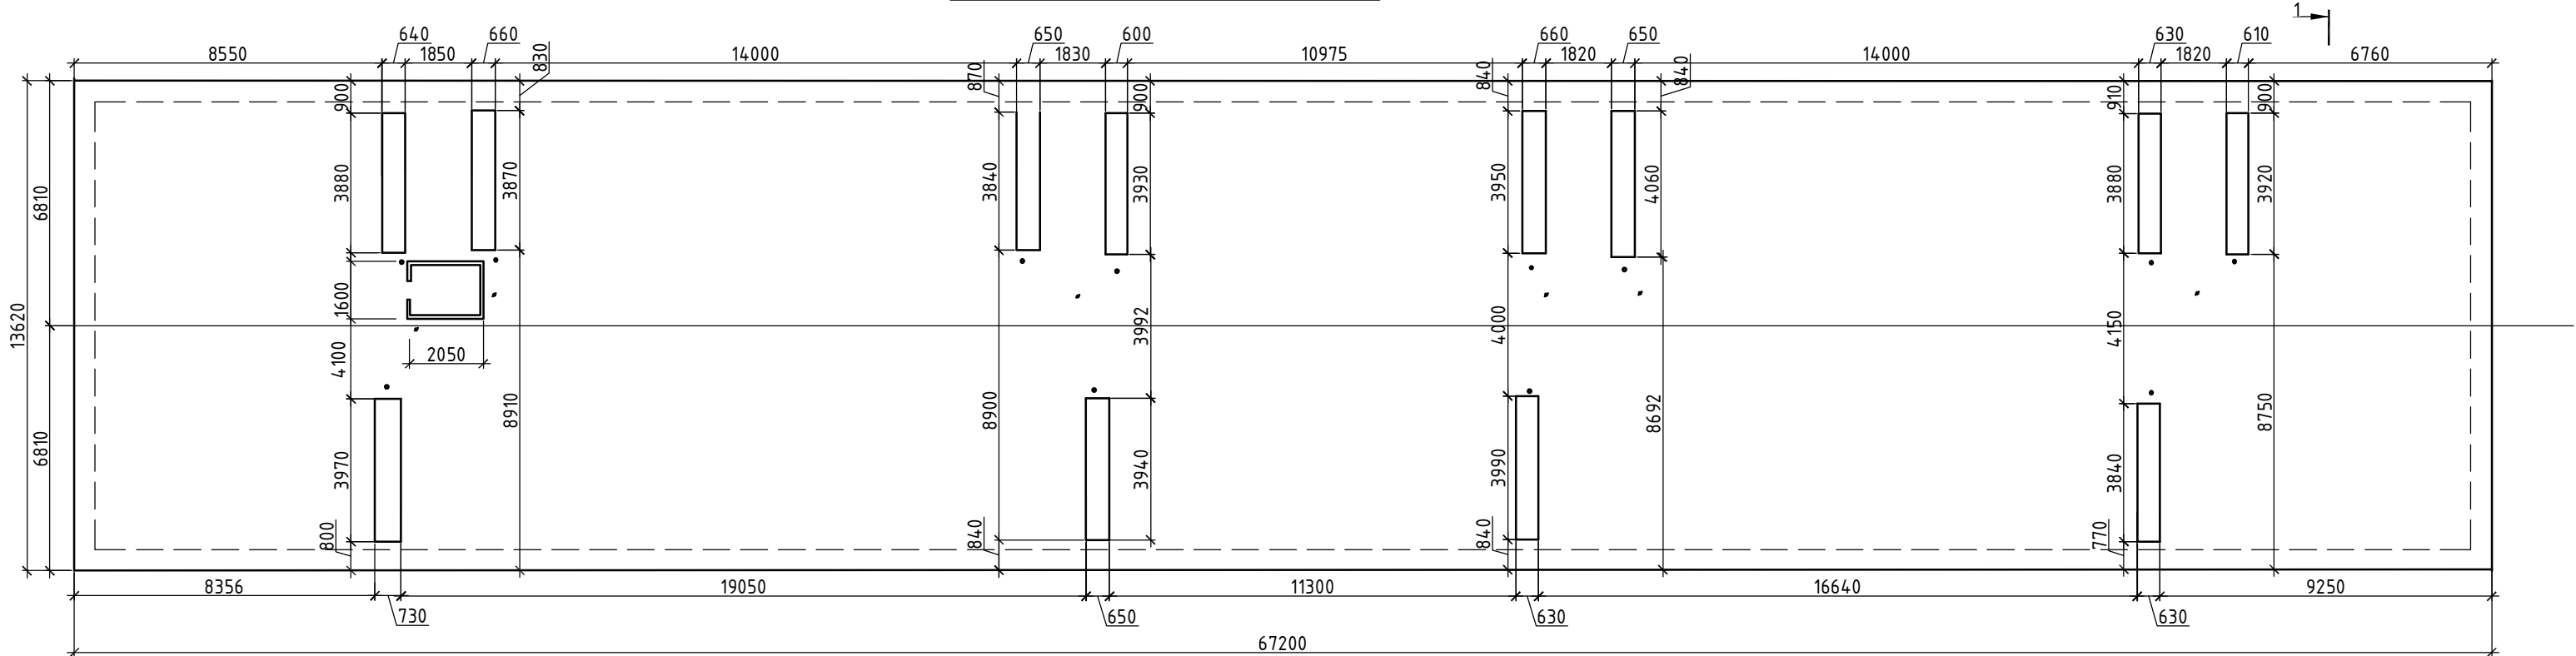

Условные обозначения

- - Фановые трубы (Ø100-150 мм)
- - Стойки для монтажа антенн (Ø60 мм)

Примечание:
1. Читать совместно с листами 1, 4.
2. Ведомости демонтажных и монтажных работ см . Пояснительная записка .

| | | | | | | | | | | |
|---------------|-------------|------|--------|-------|-------|--|--|-------------|------|--------|
| | | | | | | | 20/0516/145 | | | |
| | | | | | | | Техническое обследование крыши здания расположенного по адресу: г. Сасово, ул. Октябрьская, д 47 | | | |
| Изм. | Кол. уч. | Лист | № док. | Подп. | Дата | | Фонд капитального ремонта многоквартирных домов Рязанской области | Стадия | Лист | Листов |
| ГИП | Романовой | | | | 06.16 | | | РП | 2 | 9 |
| Нач. отд. | Романenkова | | | | 06.16 | | | | | |
| Проектировщик | Никанорова | | | | 06.16 | | | | | |
| Проектировщик | Козлова | | | | 06.16 | | План существующей кровли. | ООО "СЕВЕР" | | |