


Узел №2

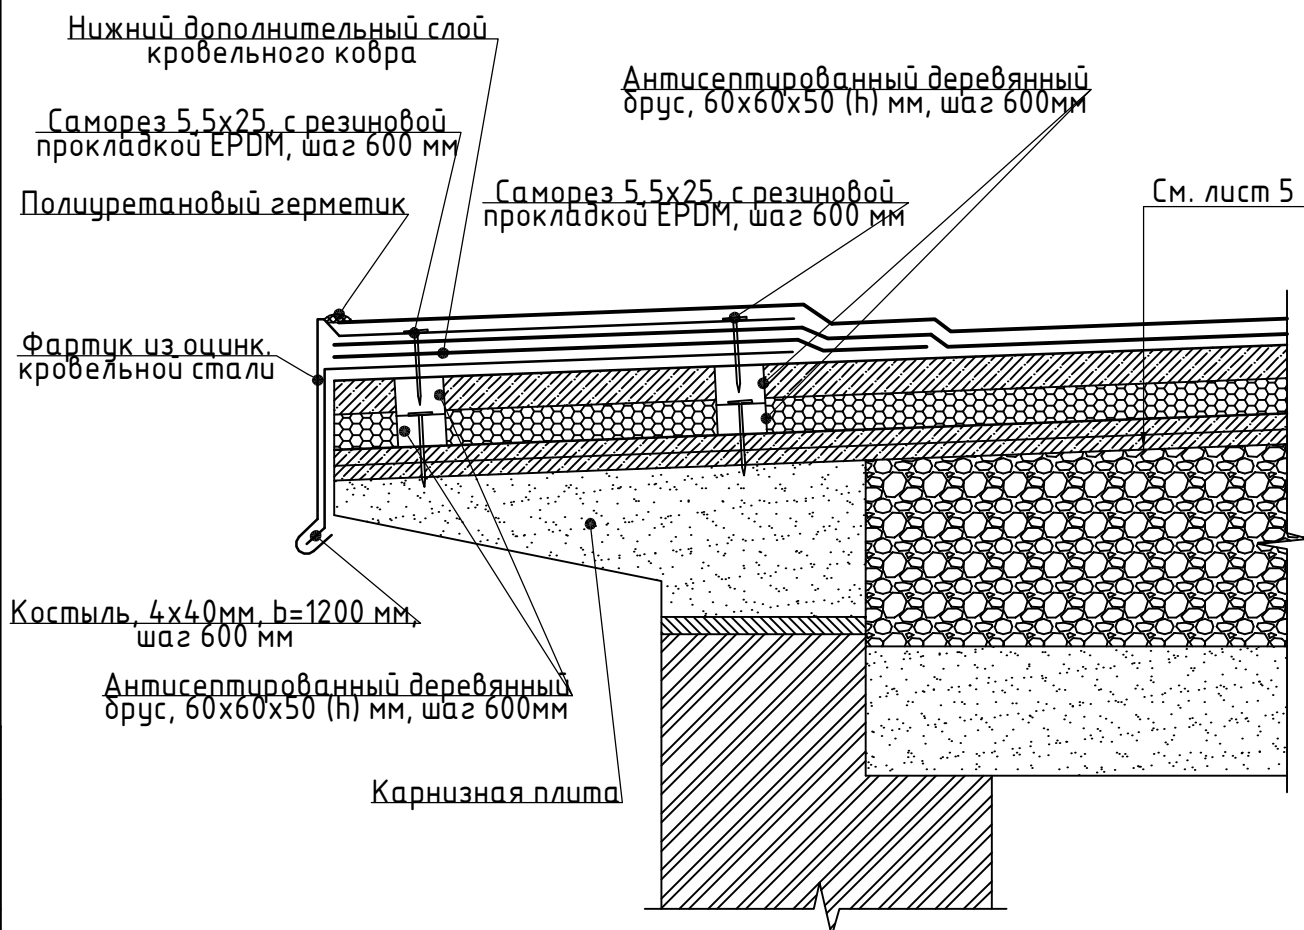

Примечание:

1. Читать совместно с листами 1,3,5.
2. Ведомости демонтажных и монтажных работ см . Пояснительная записка .

						20/0516/145				
						Техническое обследование крыши здания расположенного по адресу: г. Сасово, ул. Октябрьская, д 47				
Изм.	Кол. уч.	Лист	№ док.	Подп.	Дата					
ГИП		Громовой			06.16	Фонд капитального ремонта многоквартирных домов Рязанской области		Стадия	Лист	Листов
Нач. отд.		Романкова			06.16			РП	6	9
Проектировщик		Никанорова			06.16	Узел 2		ООО "СЕВЕР"		
Проектировщик		Козлова			06.16					