


Узел №3

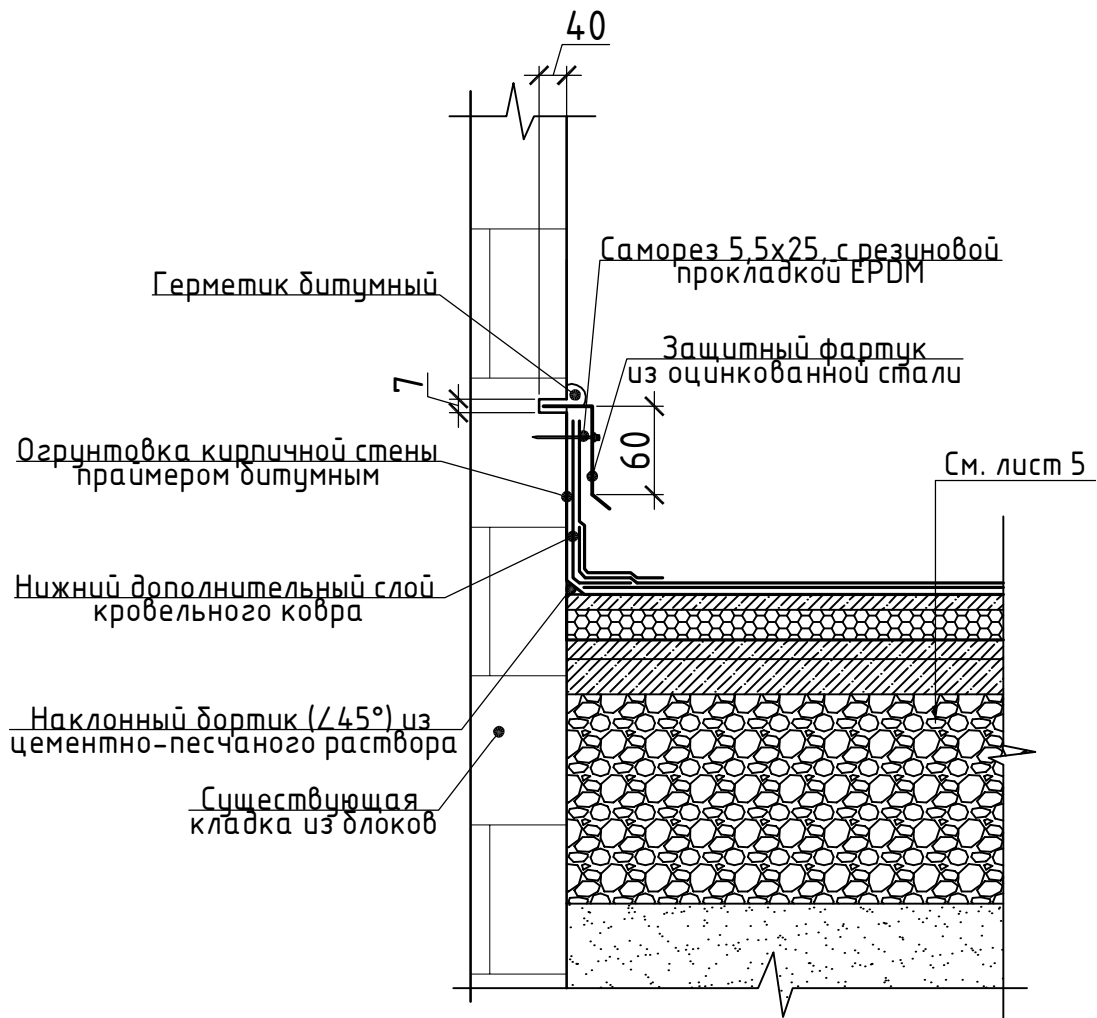

Примечание:

1. Читать совместно с листами 1,3,5.
2. Ведомости демонтажных и монтажных работ см . Пояснительная записка .

Согласовано

Взам. инв. №

Подпись и дата

Инв. № подл.

20/0516/145

Техническое обследование крыши здания расположенного по адресу: г. Сасово, ул. Октябрьская, д 47

Изм.	Кол. уч.	Лист	№ док.	Подп.	Дата
Г И П		Громовой			06.16
Нач. отд.		Романenkova			06.16
Проектировщик		Никанорова			06.16
Проектировщик		Козлова			06.16

Фонд капитального ремонта многоквартирных домов Рязанской области

Стадия	Лист	Листов
РП	7	9

Узел 3

ООО "СЕВЕР"