






## Узел №4

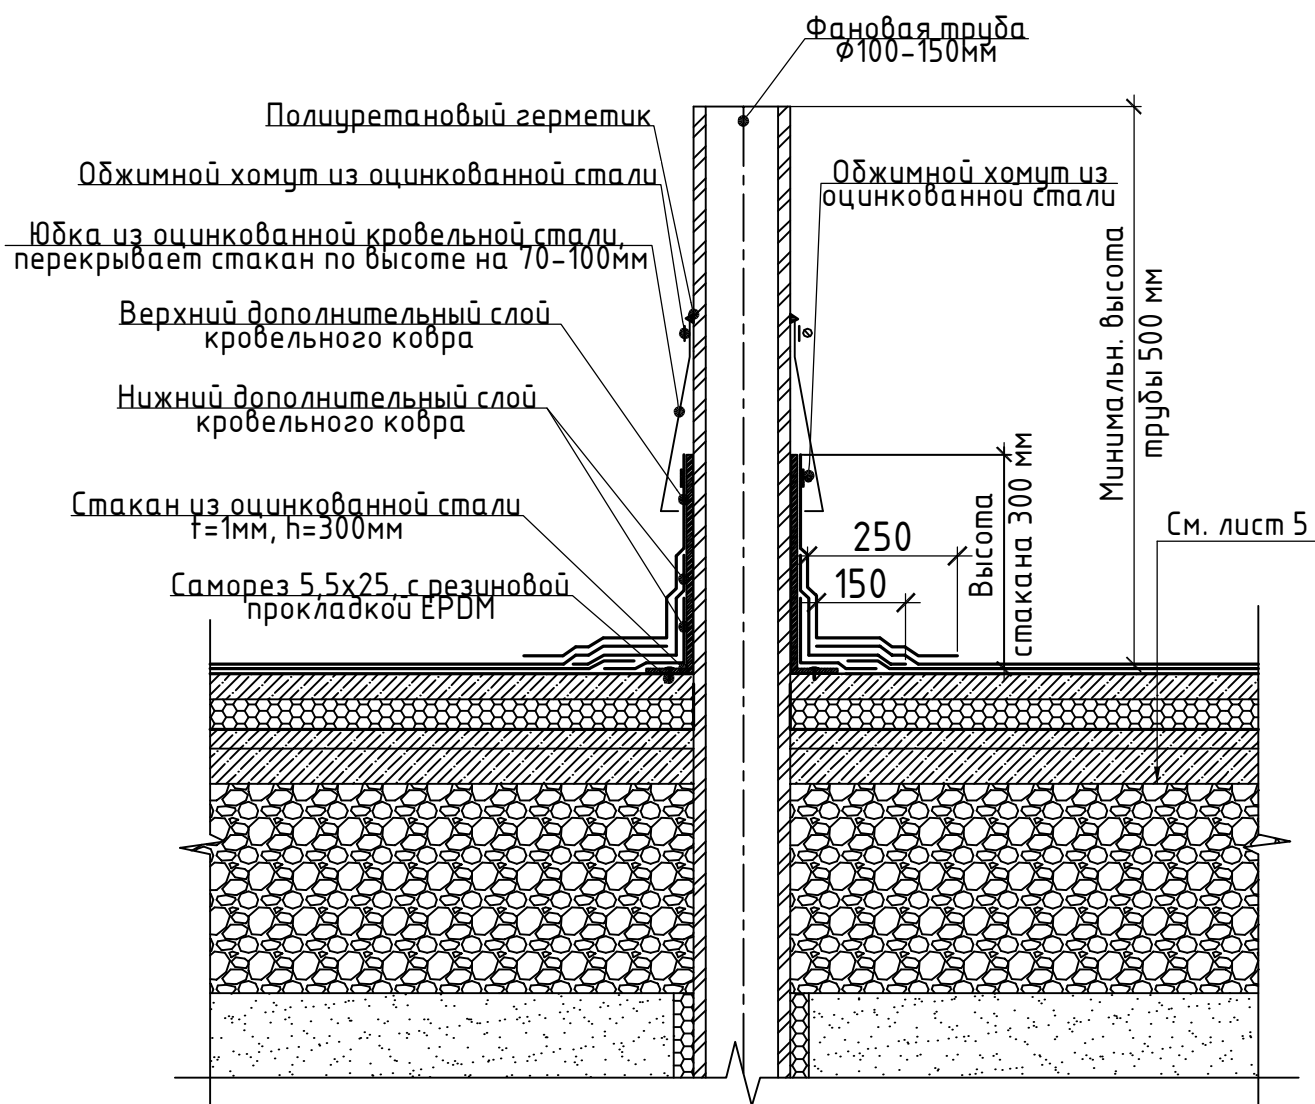

### Примечание:

1. Читать совместно с листами 1,3,5.
2. Ведомости монтажных и демонтажных работ см. Пояснительная записка.

						20/0516/145			
						Техническое обследование крыши здания расположенного по адресу: г. Сасово, ул. Октябрьская, д 47			
Изм.	Кол. уч.	Лист	№ док.	Подп.	Дата				
						Фонд капитального ремонта многоквартирных домов Рязанской области	Стадия	Лист	Листов
ГИП		Громовой			06.16		РП	8	9
Нач. отд.		Романенкова			06.16				
Проектировщик		Никанорова			06.16				
Проектировщик		Козлова			06.16	Узел 4	ООО "СЕВЕР"		

Согласовано

Взам. инв. №

Подпись и дата

Инв. № подл.